


Übersichtsplan

FMZ Jihlava

Stadt: Jihlava

Straße: ul. R. Havelky

Erdgeschoß

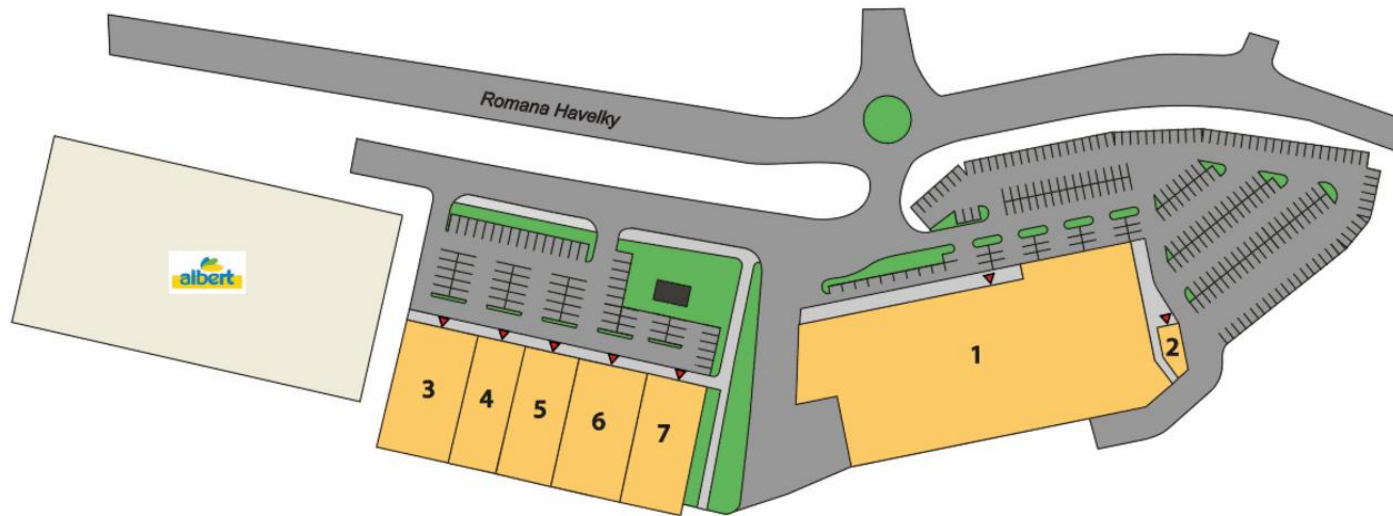

InterCora

www.intercora.cz

Grunddaten

Lebensmittel: Kaufland

Gesamtfläche FMZ: 8.858 m²

Betriebsfläche FMZ: 8.858 m²

Übergabe: 15.06.2010

Standort:

Stadt: Jihlava

Straße: ul. R. Havelky


GPS: 49,407 ; 15,5813

Kontakt Vermietung

Vladimír Vondřich

email: vondrich@intercora.cz

tel: +420 377 510 427

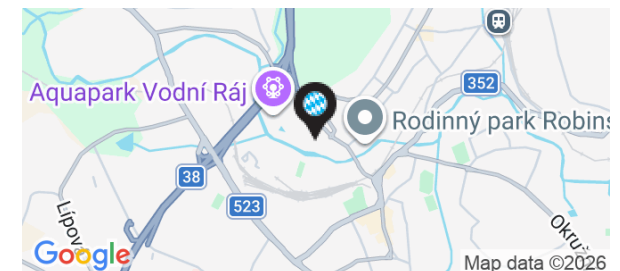

Übersichtsplan

FMZ Jihlava

Stadt: Jihlava

Straße: ul. R. Havelky

InterCora

www.intercora.cz

Mietfläche

ID	GRÖßE	MIETER	ZUSTAND
Erdgeschoß			
1	5 747 m ²	Kaufland	vermietet
2	155 m ²	Dr. Max - Apotheke	vermietet
3	803 m ²	TEDi	vermietet
4	435 m ²	PEPCO	vermietet
5	454 m ²	dm drogerie	vermietet
6	639 m ²	KiK	vermietet
7	625 m ²	SuperZOO	vermietet

Grunddaten

Lebensmittel: Kaufland

Gesamtfläche FMZ: 8.858 m²

Betriebsfläche FMZ: 8.858 m²

Übergabe: 15.06.2010

Standort:

Stadt: Jihlava

Straße: ul. R. Havelky


GPS: 49,407 ; 15,5813

Kontakt Vermietung

Vladimír Vondřich

email: vondrich@intercora.cz

tel: +420 377 510 427

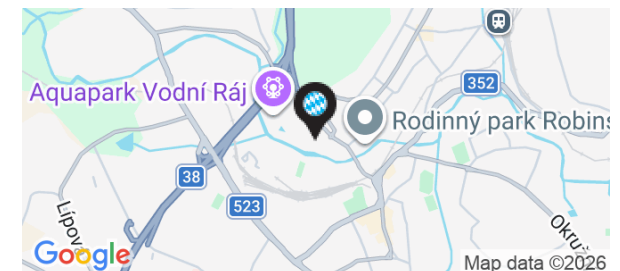

Übersichtsplan

FMZ Jihlava


Stadt: Jihlava

Straße: ul. R. Havelky

InterCora

www.intercora.cz

traßenkarte

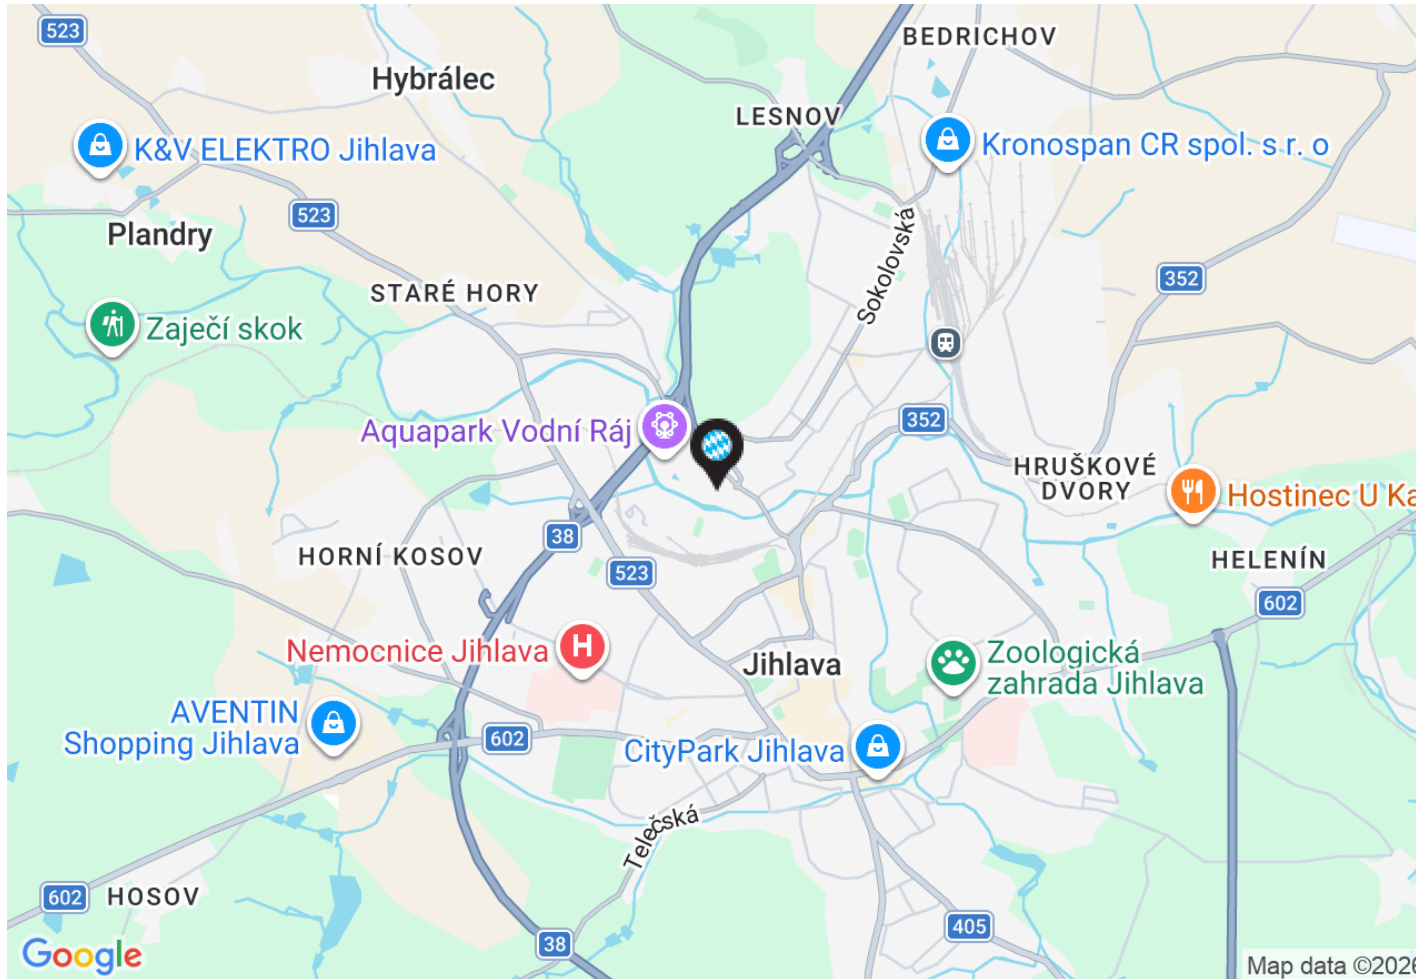

Grunddaten

Lebensmittel: Kaufland

Gesamtfläche FMZ: 8.858 m²

Betriebsfläche FMZ: 8.858 m²

Übergabe: 15.06.2010

Standort:

Stadt: Jihlava

Straße: ul. R. Havelky


GPS: 49,407 ; 15,5813

Kontakt Vermietung

Vladimír Vondřich

email: vondrich@intercora.cz

tel: +420 377 510 427

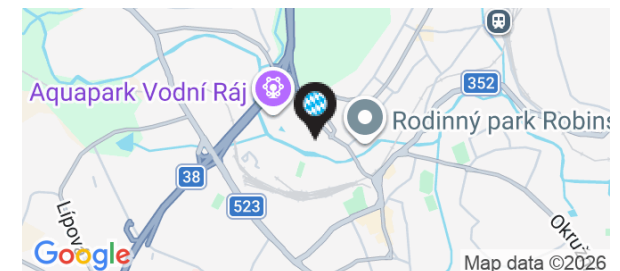


Übersichtsplan

FMZ Jihlava

Stadt: Jihlava

Straße: ul. R. Havelky

Luftbild

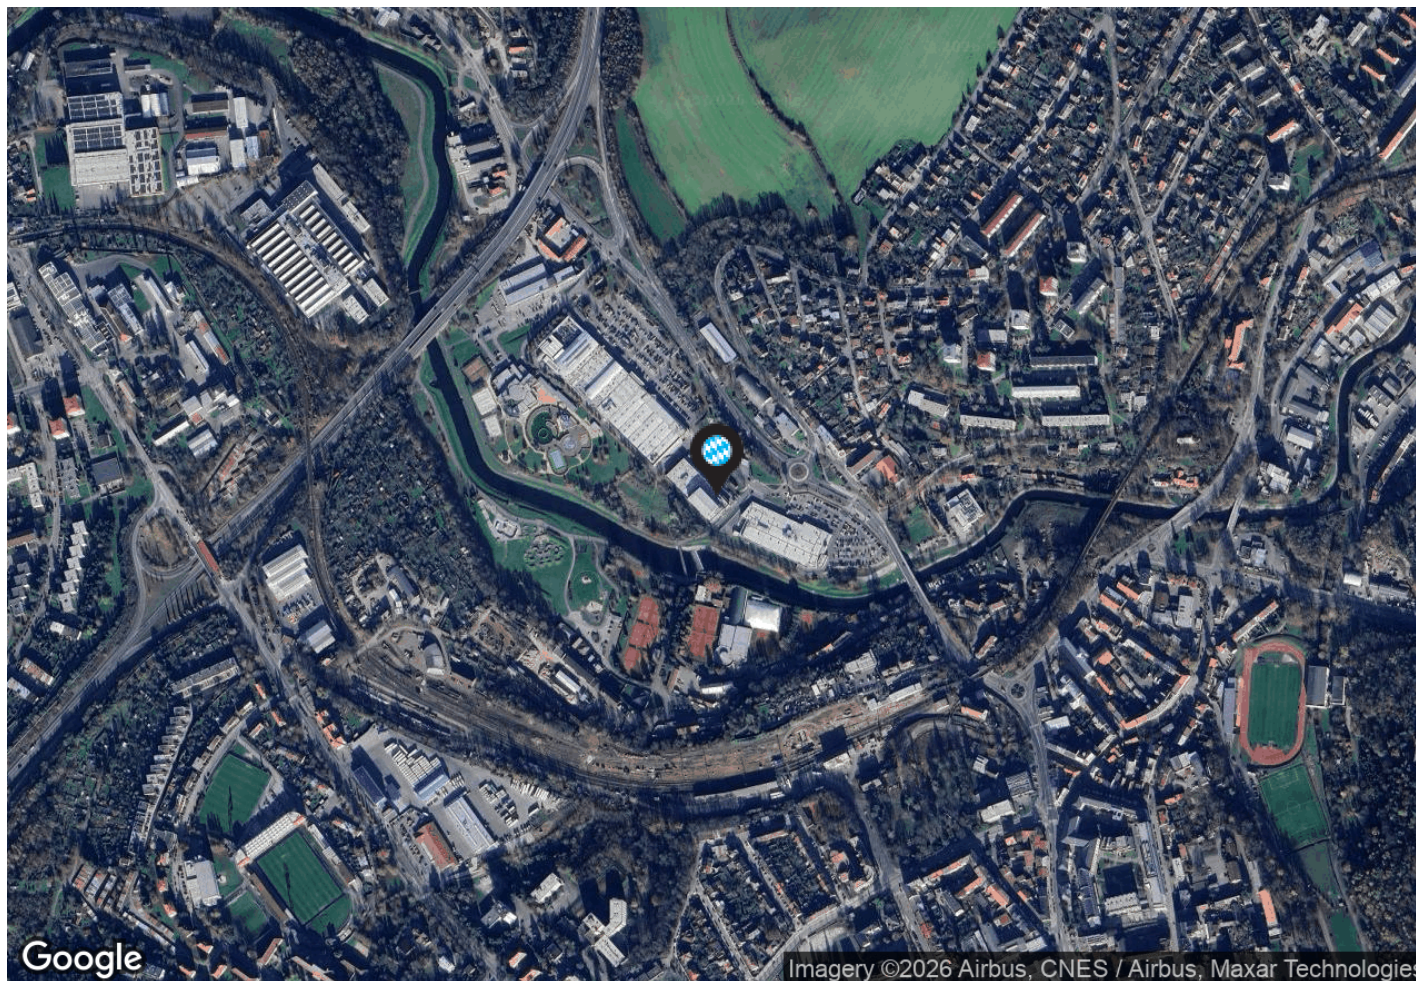

InterCora

www.intercora.cz

Grunddaten

Lebensmittel: Kaufland

Gesamtfläche FMZ: 8.858 m²

Betriebsfläche FMZ: 8.858 m²

Übergabe: 15.06.2010

Standort:

Stadt: Jihlava

Straße: ul. R. Havelky

GPS: 49,407 ; 15,5813

Kontakt Vermietung

Vladimír Vondřich

email: vondrich@intercora.cz

tel: +420 377 510 427

