

Übersichtsplan

FMZ Rokycany


Stadt: Rokycany

Straße: J. Růžičky

InterCora

www.intercora.cz

Erdgeschoß

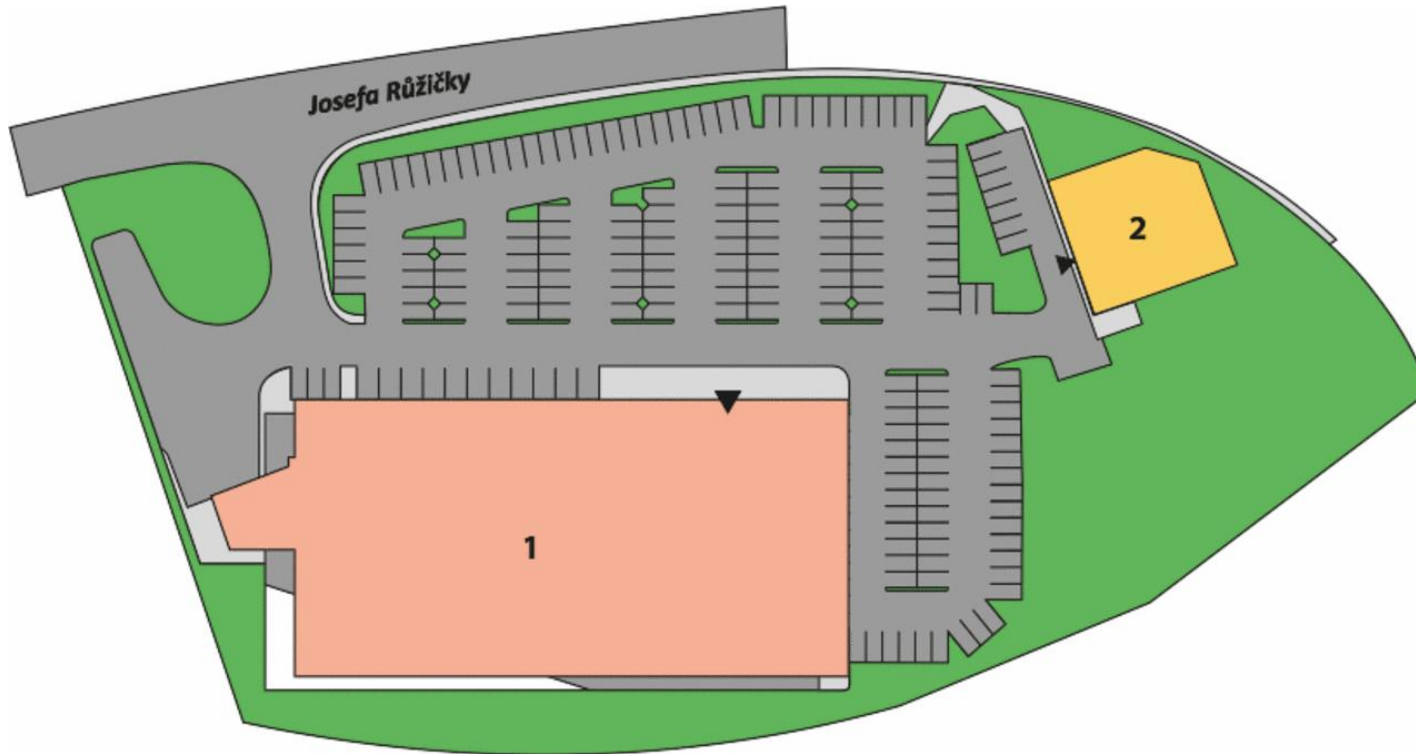

Grunddaten

Lebensmittel: Kaufland

Gesamtfläche FMZ: 4.619 m²

Betriebsfläche FMZ: 419 m²

Übergabe: Herbst 2015

Standort:

Stadt: Rokycany

Straße: J. Růžičky


GPS: 49,7392 ; 13,6002

Kontakt Vermietung

Vladimír Vondřich

email: vondrich@intercora.cz

tel: +420 377 510 427

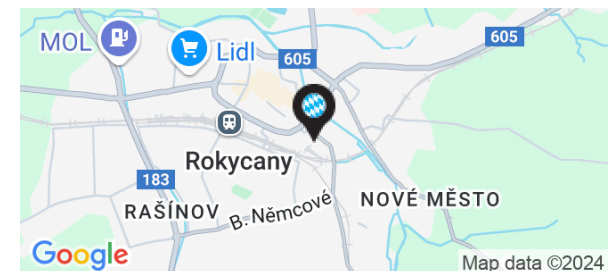

Übersichtsplan

FMZ Rokycany

Stadt: Rokycany
Straße: J. Růžičky

Mietfläche

ID	GRÖßE	MIETER	ZUSTAND
Erdgeschoß			
1	4 200 m ²	Kaufland	verkauft
2	419 m ²	dm drogerie	im Betrieb

Grunddaten


Lebensmittel: Kaufland
Gesamtfläche FMZ: 4.619 m²
Betriebsfläche FMZ: 419 m²
Übergabe: Herbst 2015

Standort:

Stadt: Rokycany
Straße: J. Růžičky
GPS: 49,7392 ; 13,6002

Kontakt Vermietung

Vladimír Vondřich
email: vondrich@intercora.cz
tel: +420 377 510 427

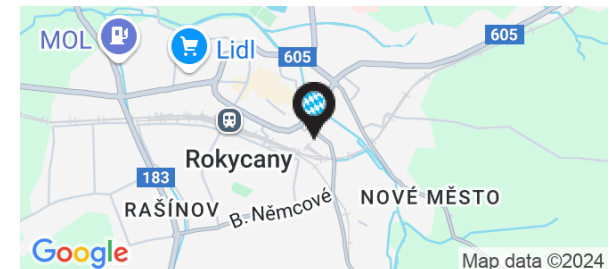

Übersichtsplan

FMZ Rokycany


Stadt: Rokycany

Straße: J. Růžičky

InterCora

www.intercora.cz

traßenkarte

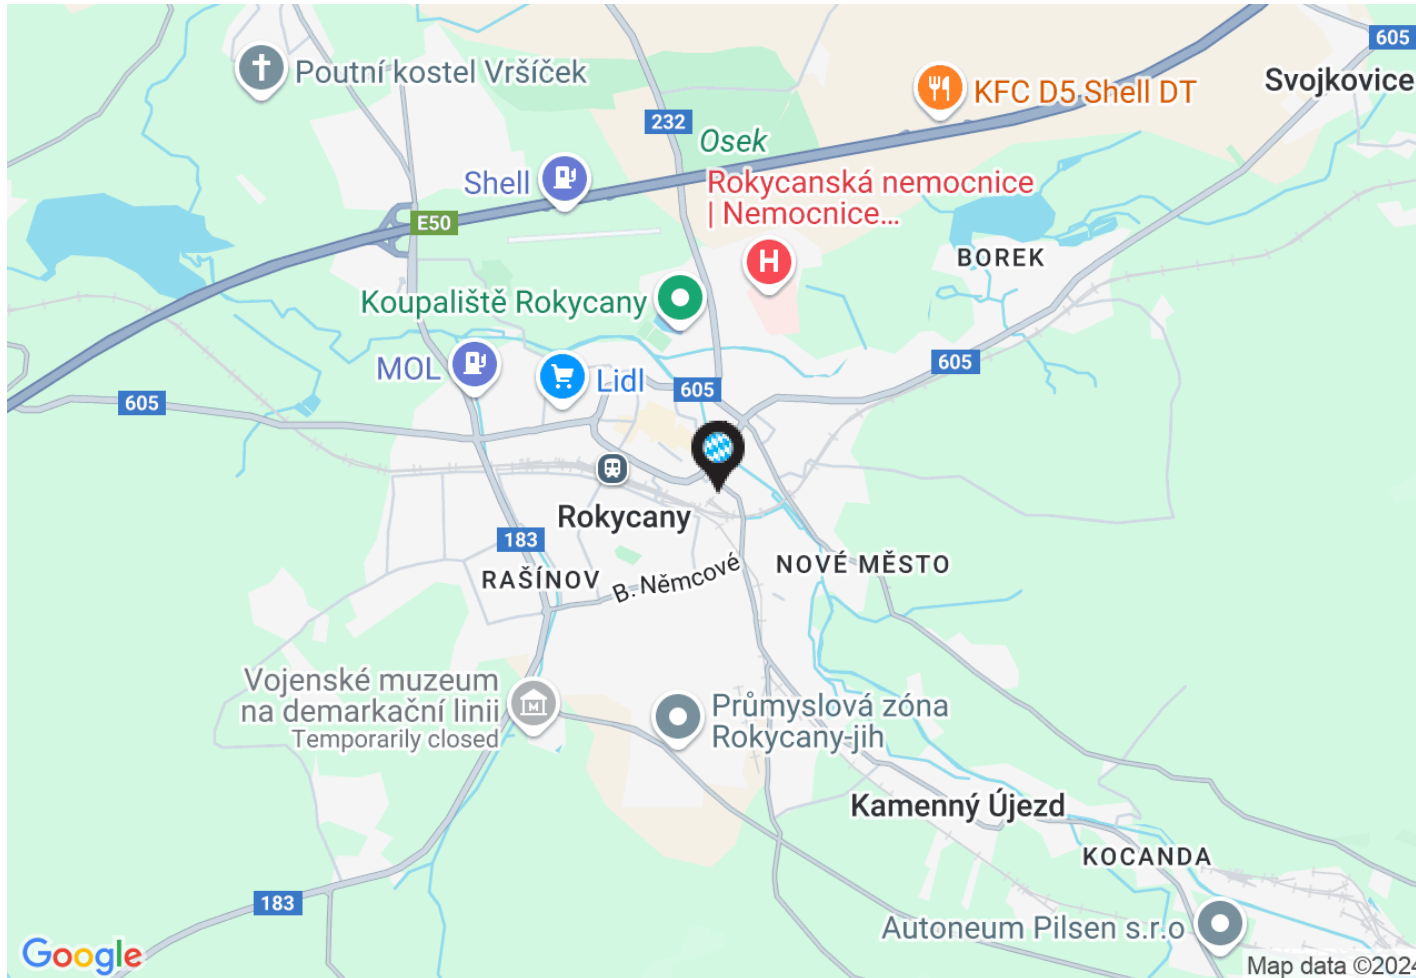

Grunddaten

Lebensmittel: Kaufland

Gesamtfläche FMZ: 4.619 m²

Betriebsfläche FMZ: 419 m²

Übergabe: Herbst 2015

Standort:

Stadt: Rokycany

Straße: J. Růžičky


GPS: 49,7392 ; 13,6002

Kontakt Vermietung

Vladimír Vondřich

email: vondrich@intercora.cz

tel: +420 377 510 427

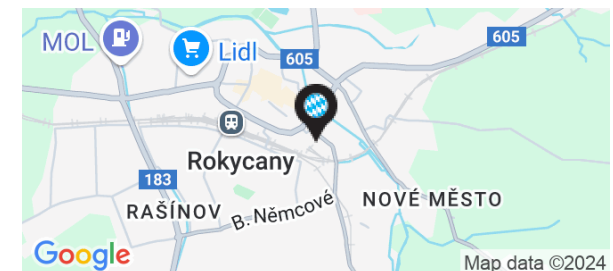


Übersichtsplan

FMZ Rokycany

Stadt: Rokycany

Straße: J. Růžičky

Luftbild

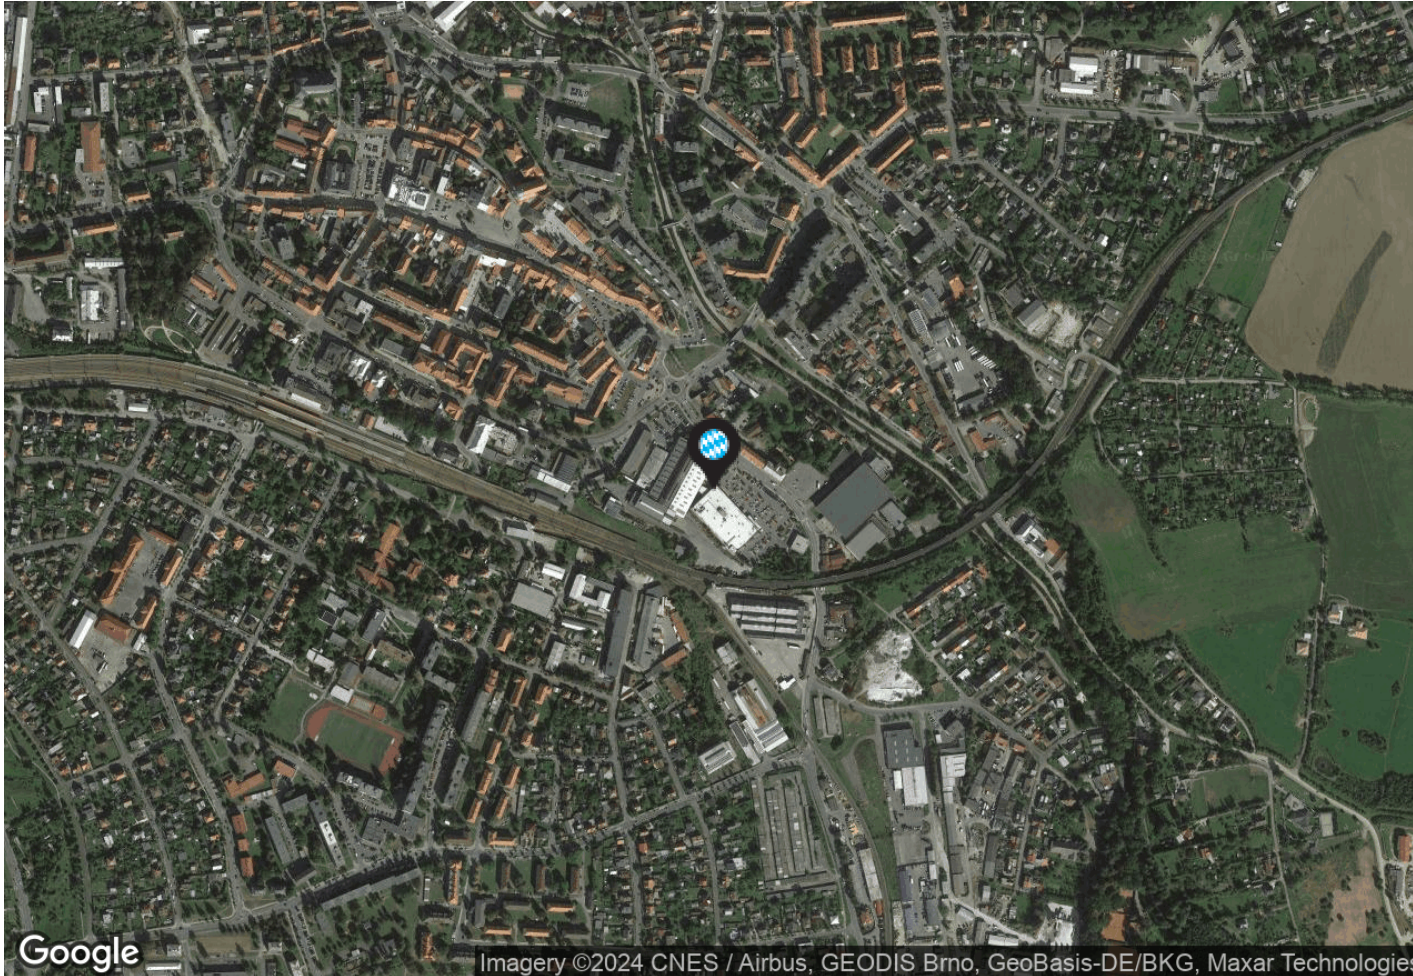

InterCora

www.intercora.cz

Grunddaten

Lebensmittel: Kaufland

Gesamtfläche FMZ: 4.619 m²

Betriebsfläche FMZ: 419 m²

Übergabe: Herbst 2015

Standort:

Stadt: Rokycany

Straße: J. Růžičky

GPS: 49,7392 ; 13,6002

Kontakt Vermietung

Vladimír Vondřich

email: vondrich@intercora.cz

tel: +420 377 510 427

