

Übersichtsplan

FMZ Strakonice

Stadt: Strakonice
Straße: Katovická



Erdgeschoß

InterCora

www.intercora.cz

Grunddaten

Lebensmittel: Kaufland

Gesamtfläche FMZ: 1.923 m²

Betriebsfläche FMZ: 1.923 m²

Übergabe: 30.08.2000

Standort:

Stadt: Strakonice

Straße: Katovická


GPS: 49,2636 ; 13,8911

Kontakt Vermietung

Vladimír Vondřich

email: vondrich@intercora.cz

tel: +420 377 510 427

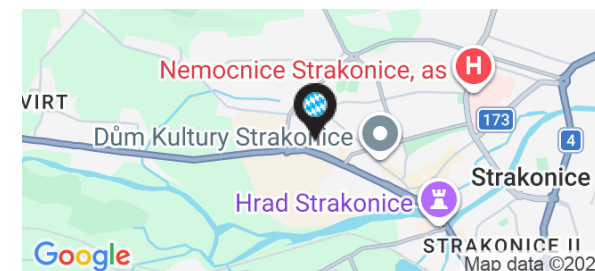

Übersichtsplan

FMZ Strakonice

Stadt: Strakonice

Straße: Katovická

Mietfläche

ID	GRÖßE	MIETER	ZUSTAND
Erdgeschoß			
1	680 m ²	Elektro Expert	vermietet
2	785 m ²	Takko Fashion	vermietet
3	458 m ²	Textil	vermietet

Grunddaten

Lebensmittel: Kaufland

Gesamtfläche FMZ: 1.923 m²

Betriebsfläche FMZ: 1.923 m²

Übergabe: 30.08.2000

Standort:

Stadt: Strakonice

Straße: Katovická


GPS: 49,2636 ; 13,8911

Kontakt Vermietung

Vladimír Vondřich

email: vondrich@intercora.cz

tel: +420 377 510 427

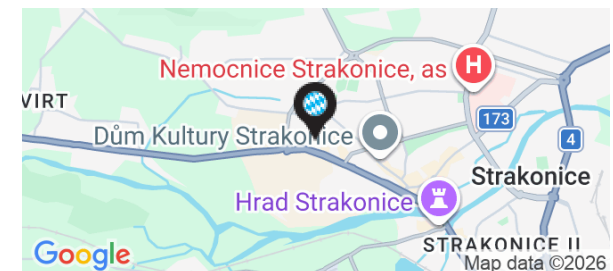

Übersichtsplan

FMZ Strakonice


Stadt: Strakonice

Straße: Katovická

InterCora

www.intercora.cz

traßenkarte

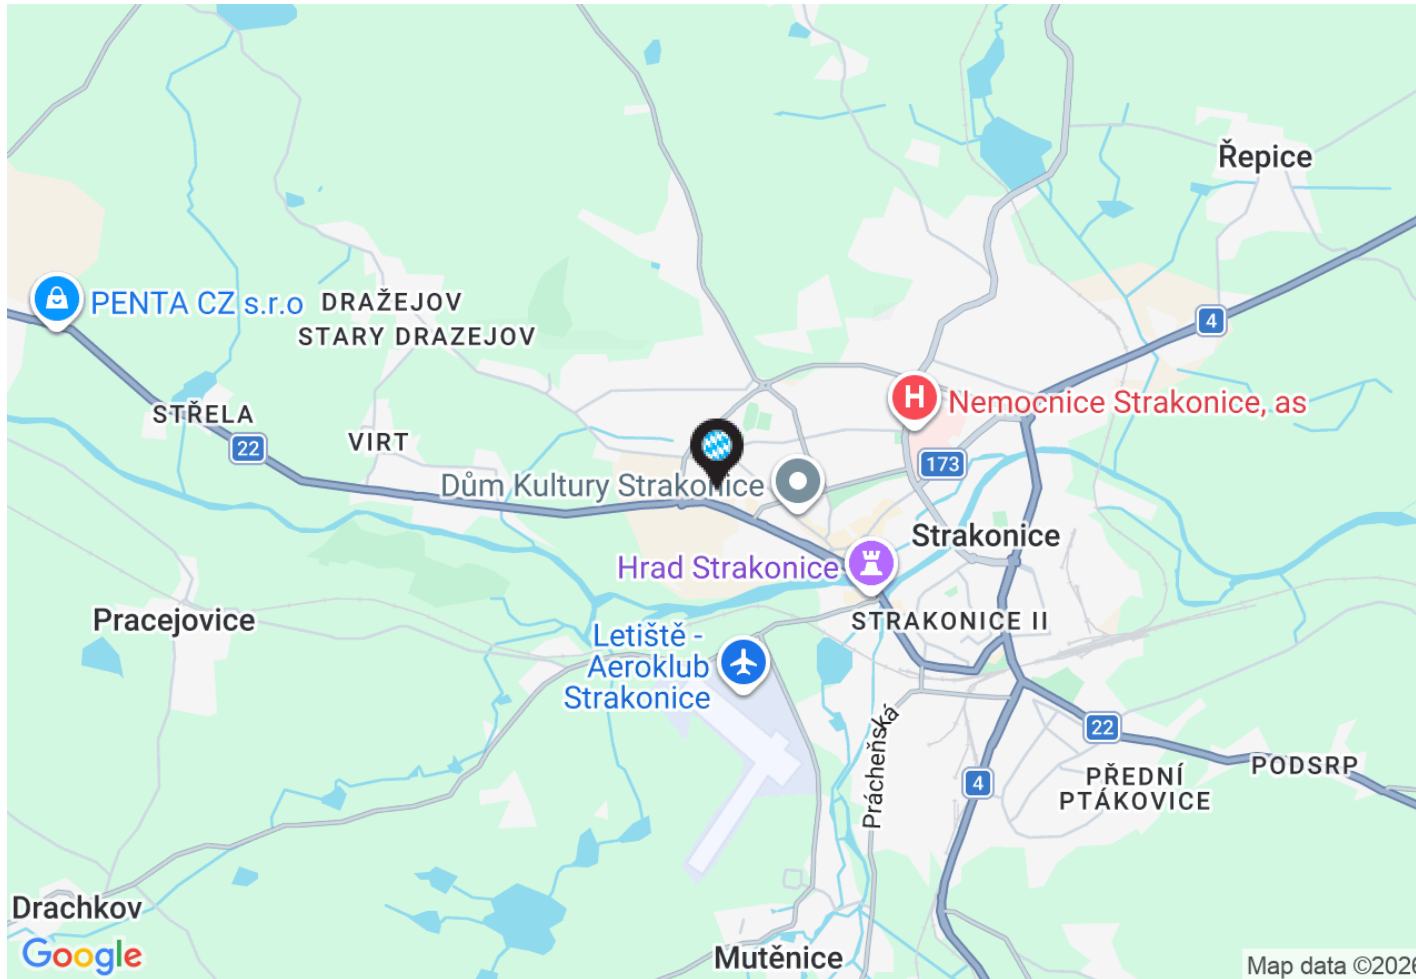

Grunddaten

Lebensmittel: Kaufland

Gesamtfläche FMZ: 1.923 m²

Betriebsfläche FMZ: 1.923 m²

Übergabe: 30.08.2000

Standort:

Stadt: Strakonice

Straße: Katovická


GPS: 49,2636 ; 13,8911

Kontakt Vermietung

Vladimír Vondřich

email: vondrich@intercora.cz

tel: +420 377 510 427

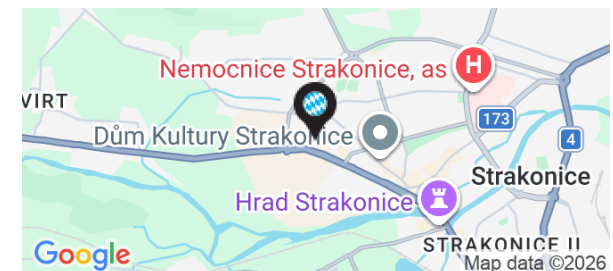


Übersichtsplan

FMZ Strakonice

Stadt: Strakonice

Straße: Katovická

Luftbild

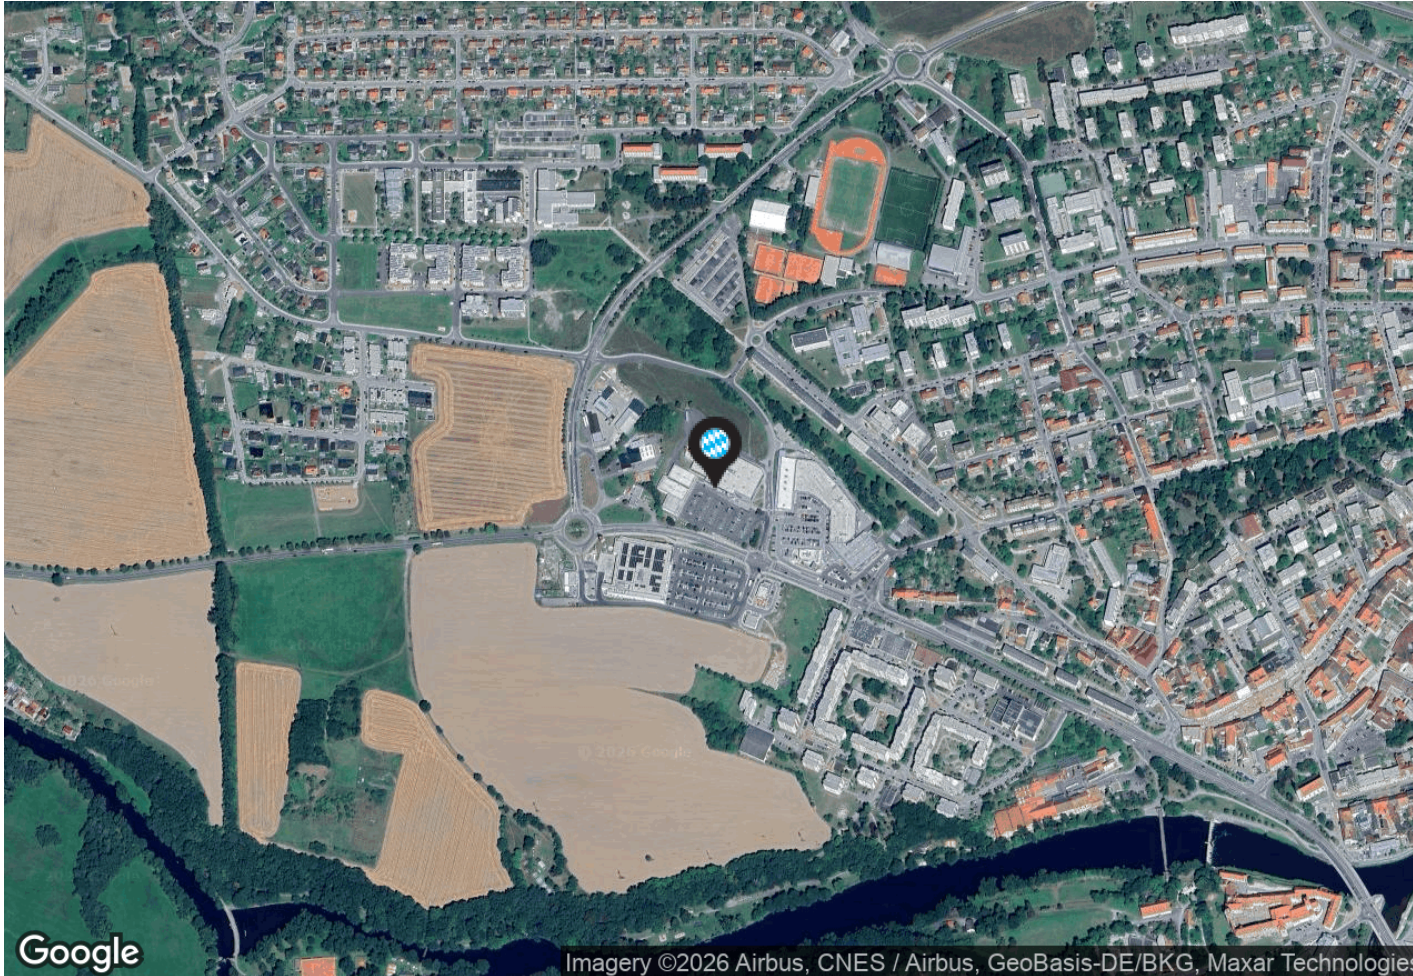

InterCora

www.intercora.cz

Grunddaten

Lebensmittel: Kaufland

Gesamtfläche FMZ: 1.923 m²

Betriebsfläche FMZ: 1.923 m²

Übergabe: 30.08.2000

Standort:

Stadt: Strakonice

Straße: Katovická

GPS: 49,2636 ; 13,8911

Kontakt Vermietung

Vladimír Vondřich

email: vondrich@intercora.cz

tel: +420 377 510 427

