

Übersichtsplan

Penny Market


Stadt: Mohelnice

Straße: Nádražní

InterCora

www.intercora.cz

Erdgeschoß

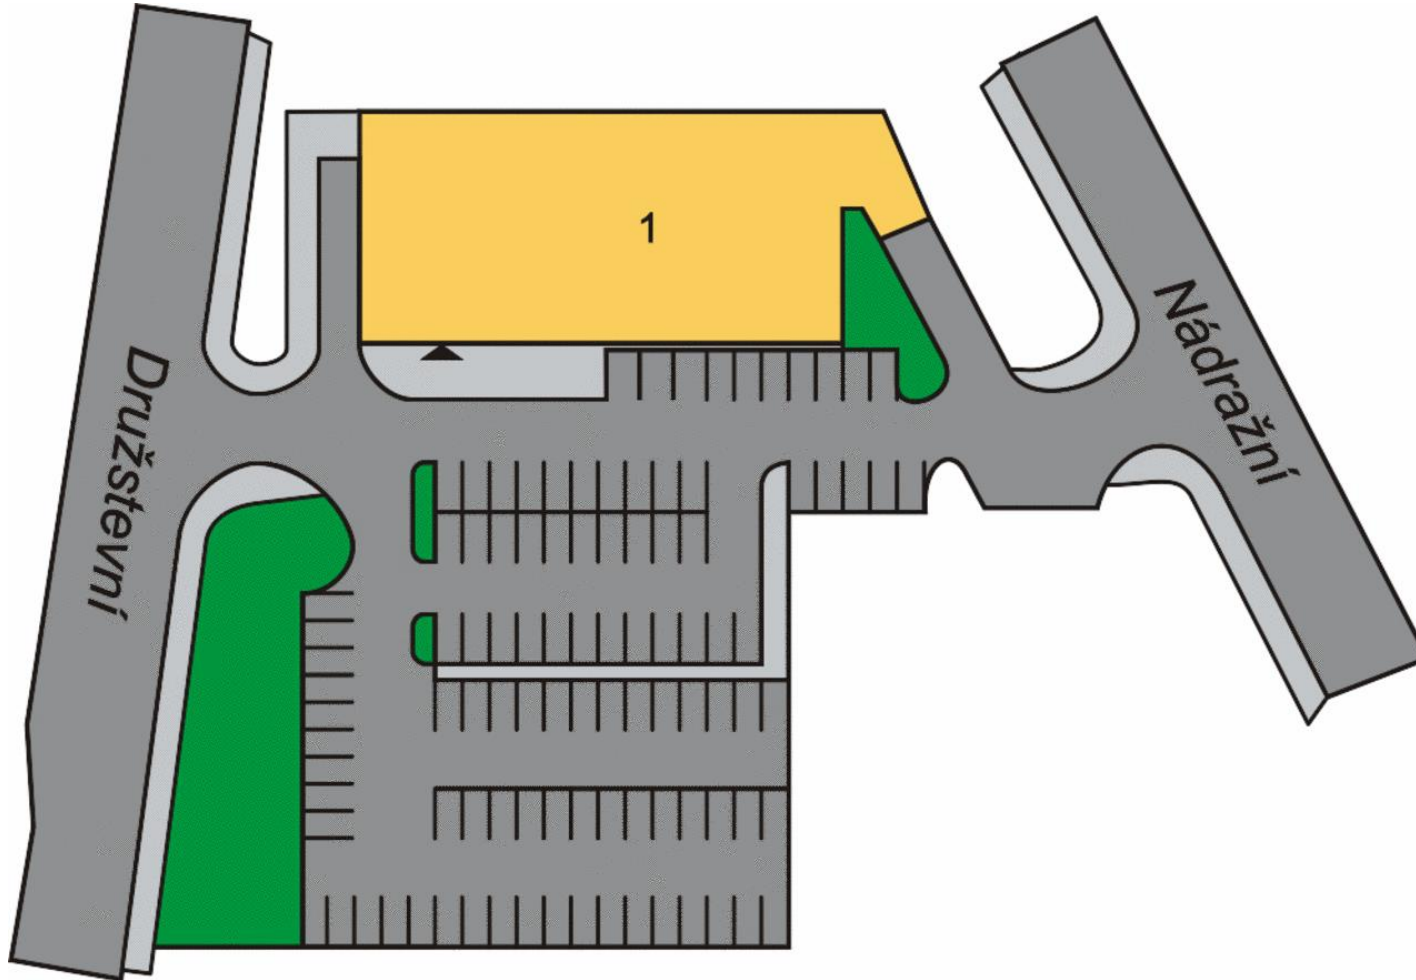

Grunddaten

Lebensmittel: Penny Market

Gesamtfläche FMZ: 1.129 m²

Betriebsfläche FMZ: 1.129 m²


Übergabe: 25.11.1999

Standort:

Stadt: Mohelnice

Straße: Nádražní

GPS: 49,7756 ; 16,928

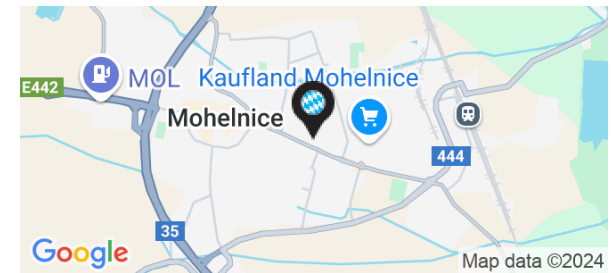

Übersichtsplan

Penny Market

Stadt: Mohelnice
Straße: Nádražní

Mietfläche


ID	GRÖÖE	MIETER	ZUSTAND
Erdgeschoß			
1	1 129 m ²	Penny Market	im Betrieb

Grunddaten

Lebensmittel: Penny Market
Gesamtfläche FMZ: 1.129 m²
Betriebsfläche FMZ: 1.129 m²
Übergabe: 25.11.1999

Standort:

Stadt: Mohelnice
Straße: Nádražní
GPS: 49,7756 ; 16,928

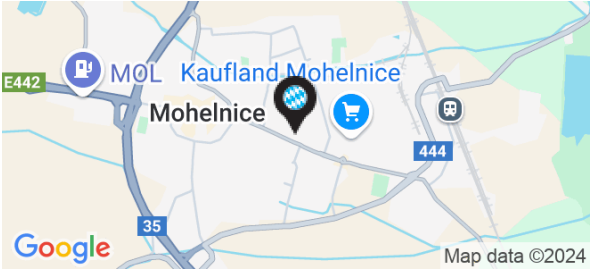

Übersichtsplan

Penny Market


Stadt: Mohelnice

Straße: Nádražní

InterCora

www.intercora.cz

traßenkarte

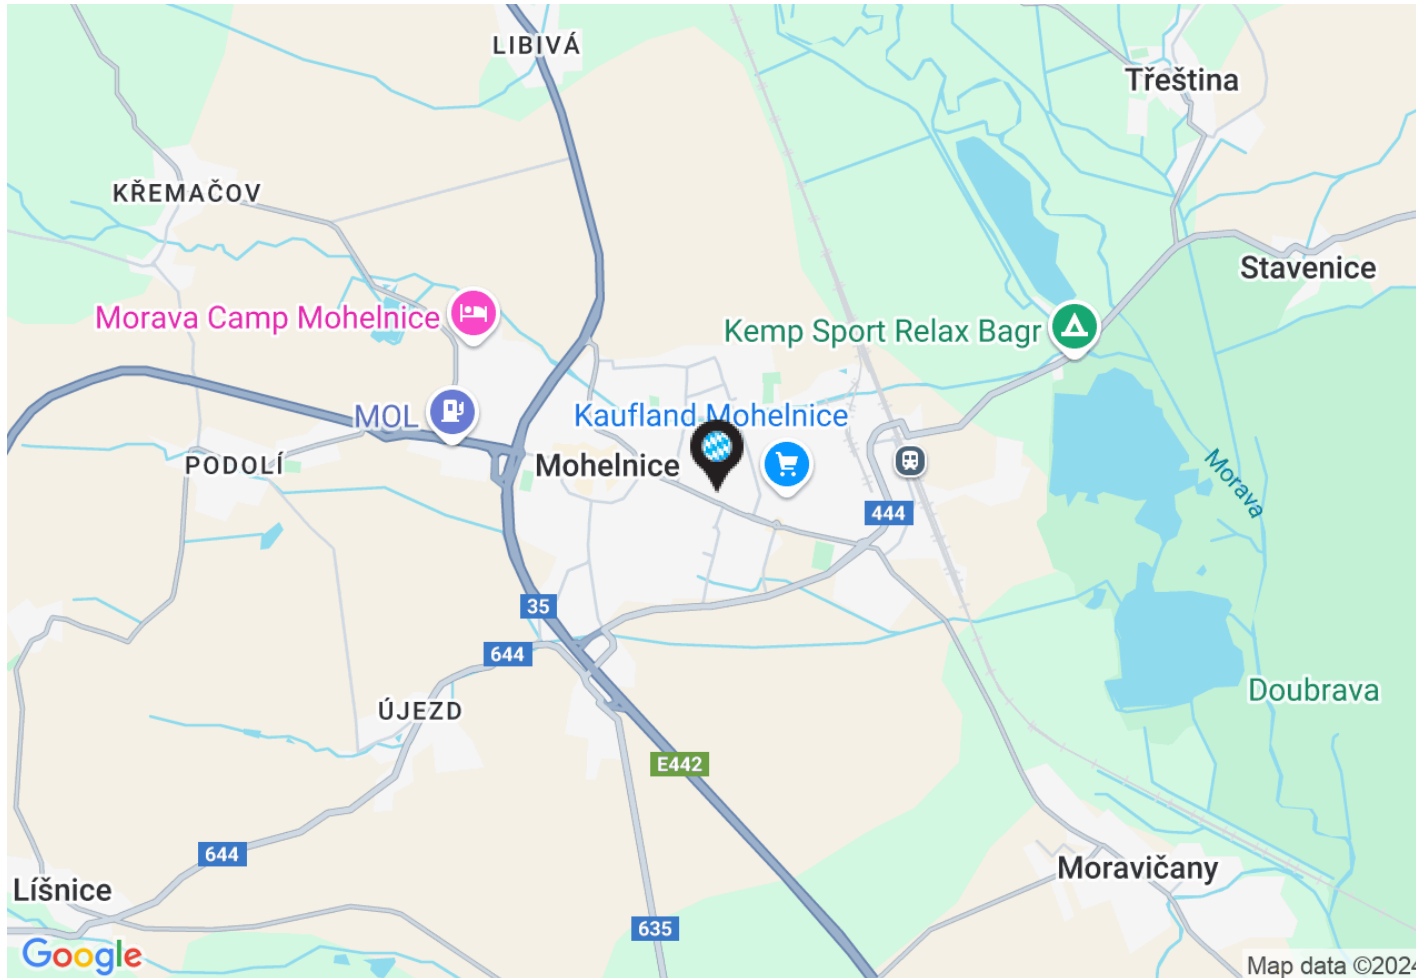

Grunddaten

Lebensmittel: Penny Market

Gesamtfläche FMZ: 1.129 m²

Betriebsfläche FMZ: 1.129 m²


Übergabe: 25.11.1999

Standort:

Stadt: Mohelnice

Straße: Nádražní

GPS: 49,7756 ; 16,928

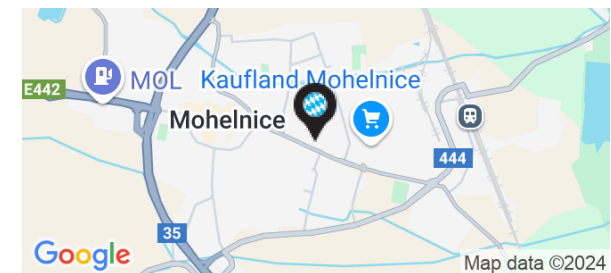

Übersichtsplan

Penny Market


Stadt: Mohelnice

Straße: Nádražní

InterCora

www.intercora.cz

Luftbild

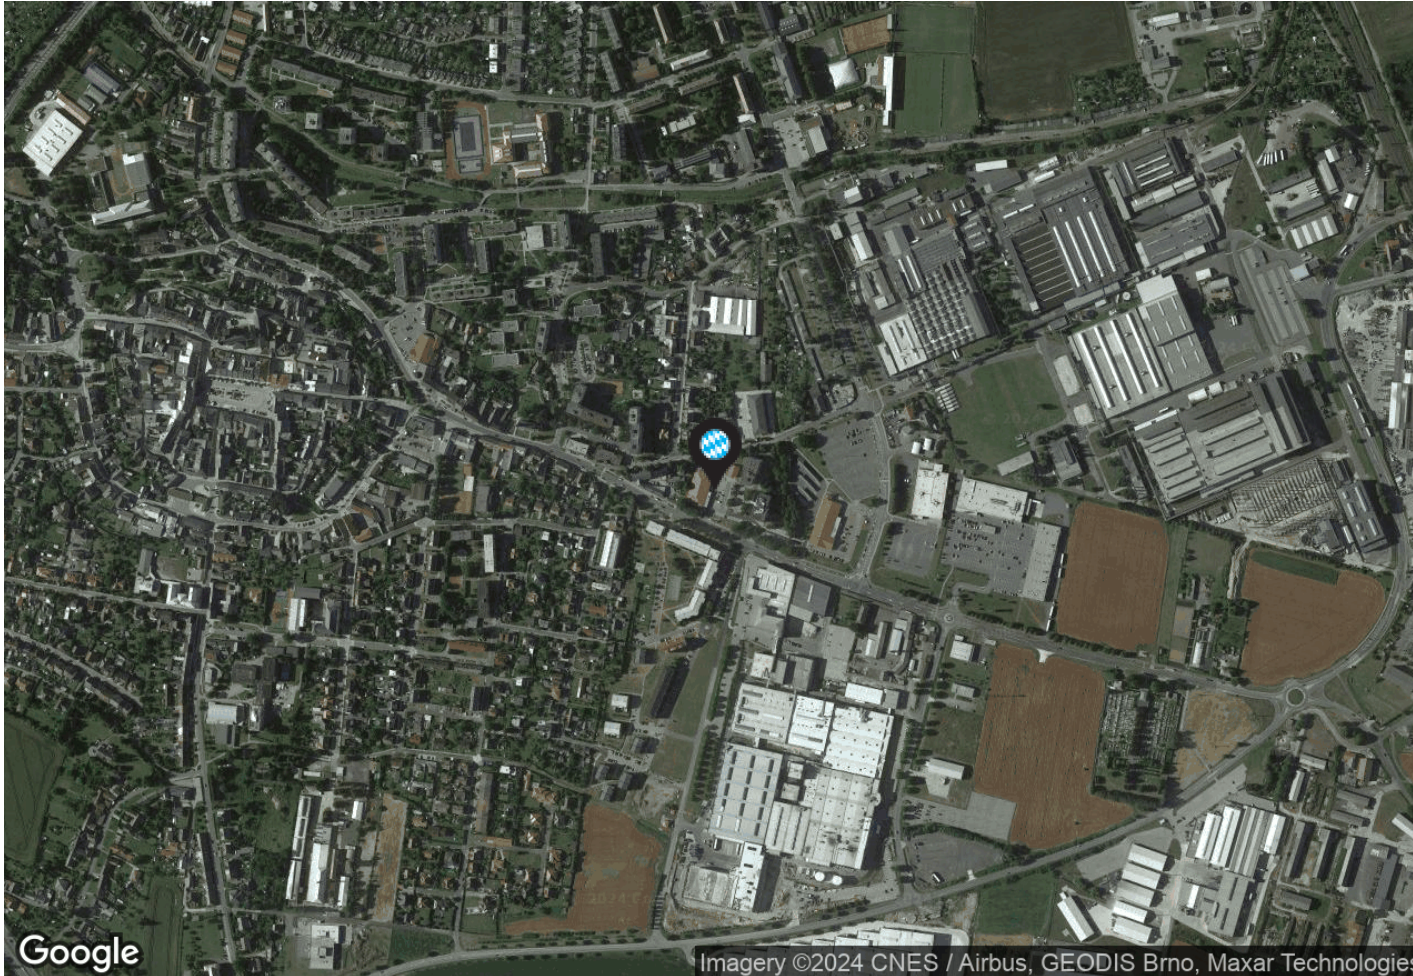

Grunddaten

Lebensmittel: Penny Market

Gesamtfläche FMZ: 1.129 m²

Betriebsfläche FMZ: 1.129 m²

Übergabe: 25.11.1999

Standort:

Stadt: Mohelnice

Straße: Nádražní

GPS: 49,7756 ; 16,928

