

Übersichtsplan

Penny Market

Stadt: Stříbro

Straße: Benešova

InterCora

www.intercora.cz

Erdgeschoß



Grunddaten

Lebensmittel: Penny Market

Gesamtfläche FMZ: 1.094 m²

Betriebsfläche FMZ: 1.094 m²


Übergabe: 10.11.1999

Standort:

Stadt: Stříbro

Straße: Benešova

GPS: 49,7531 ; 12,9963

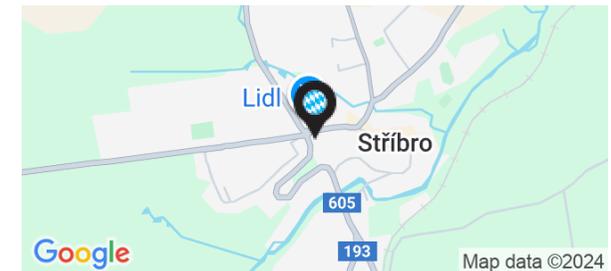

Übersichtsplan

Penny Market

Stadt: Stříbro
Straße: Benešova

Mietfläche


ID	GRÖßE	MIETER	ZUSTAND
Erdgeschoß			
1	942 m ²	Penny Market	im Betrieb
2	152 m ²	Schneider - Metzger	im Betrieb

Grunddaten

Lebensmittel: Penny Market
Gesamtfläche FMZ: 1.094 m²
Betriebsfläche FMZ: 1.094 m²
Übergabe: 10.11.1999

Standort:

Stadt: Stříbro
Straße: Benešova
GPS: 49,7531 ; 12,9963

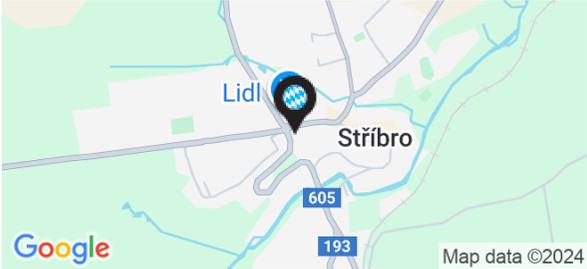

Übersichtsplan

Penny Market


Stadt: Stříbro

Straße: Benešova

InterCora

www.intercora.cz

traßenkarte

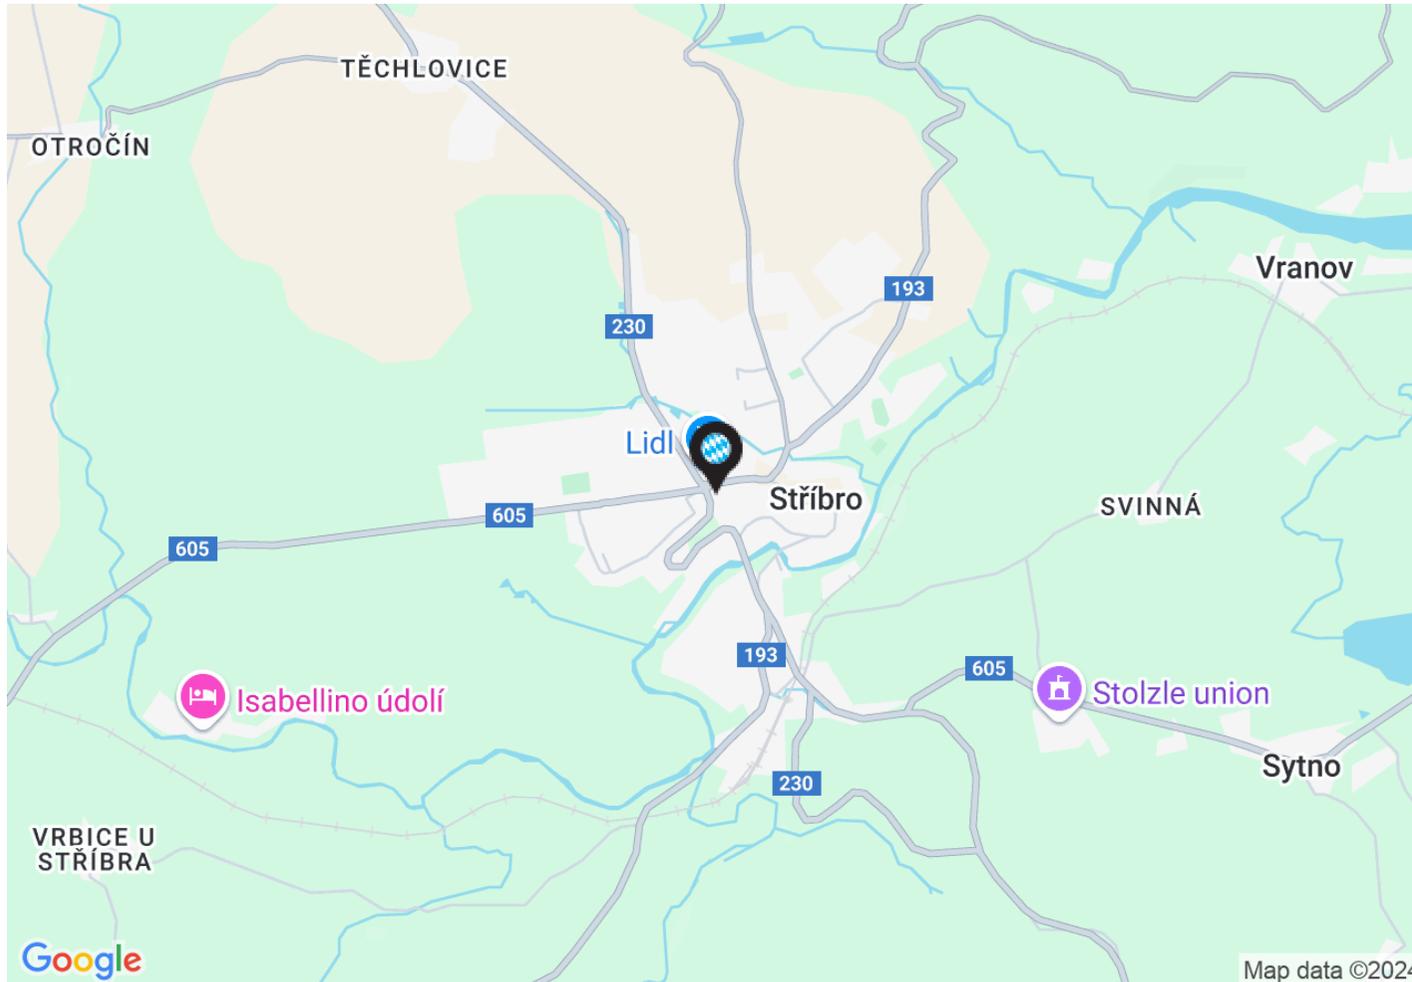

Grunddaten

Lebensmittel: Penny Market

Gesamtfläche FMZ: 1.094 m²

Betriebsfläche FMZ: 1.094 m²


Übergabe: 10.11.1999

Standort:

Stadt: Stříbro

Straße: Benešova

GPS: 49,7531 ; 12,9963

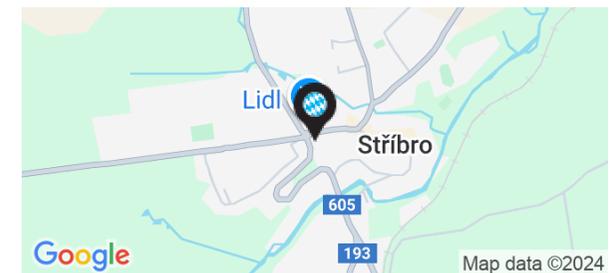


Übersichtsplan

Penny Market

Stadt: Stříbro

Straße: Benešova

Luftbild

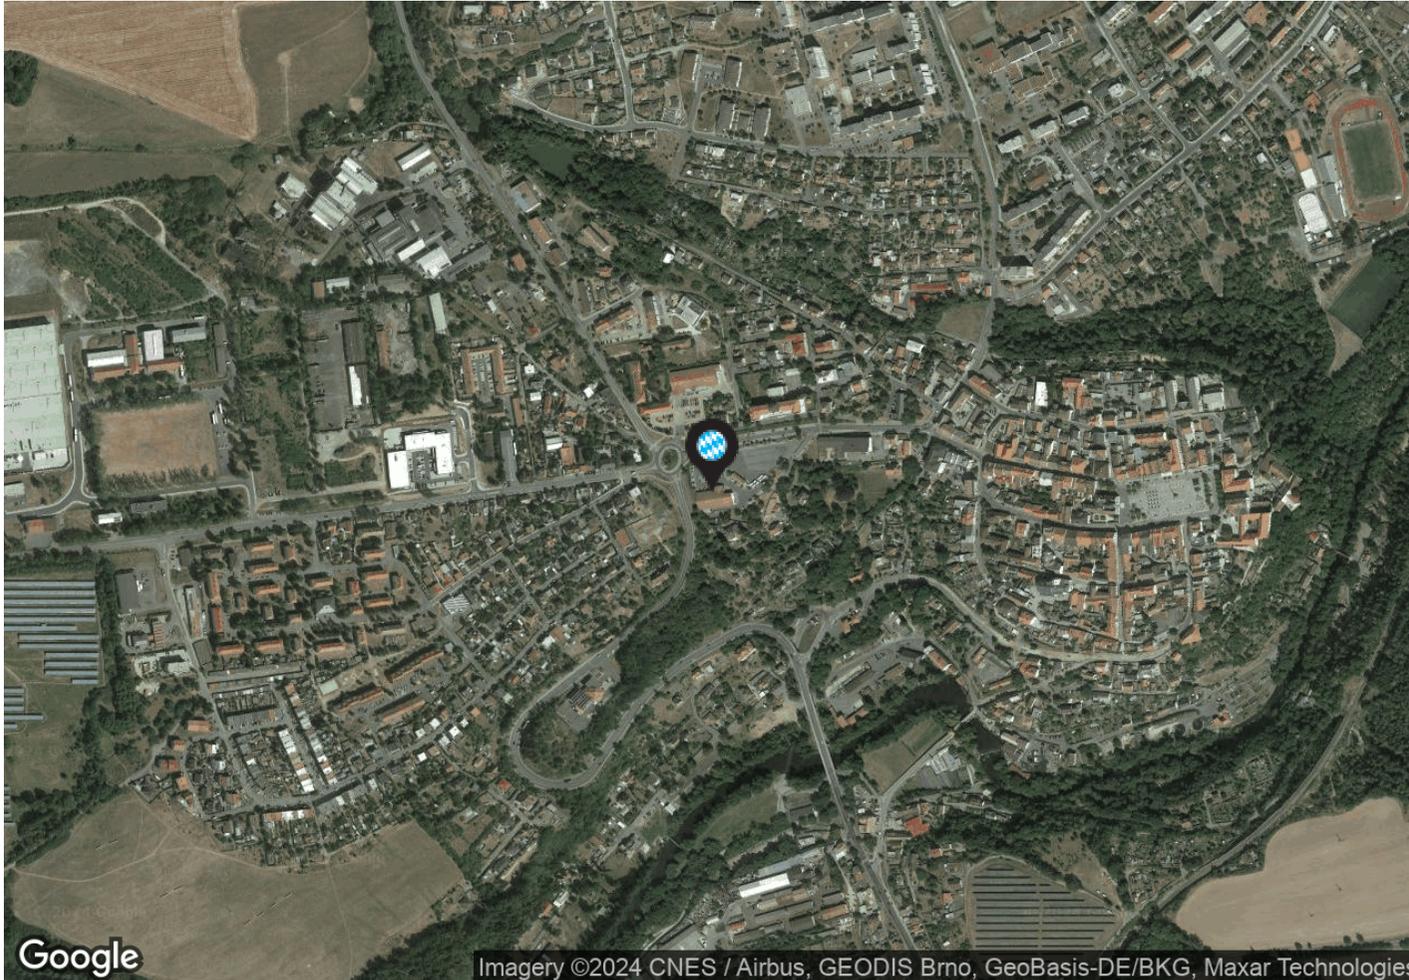

InterCora

www.intercora.cz

Grunddaten

Lebensmittel: Penny Market

Gesamtfläche FMZ: 1.094 m²

Betriebsfläche FMZ: 1.094 m²

Übergabe: 10.11.1999

Standort:

Stadt: Stříbro

Straße: Benešova

GPS: 49,7531 ; 12,9963

