


Übersichtsplan

Tesco

Stadt: Zruč nad Sázavou

Straße: 1. máje

Erdgeschoß

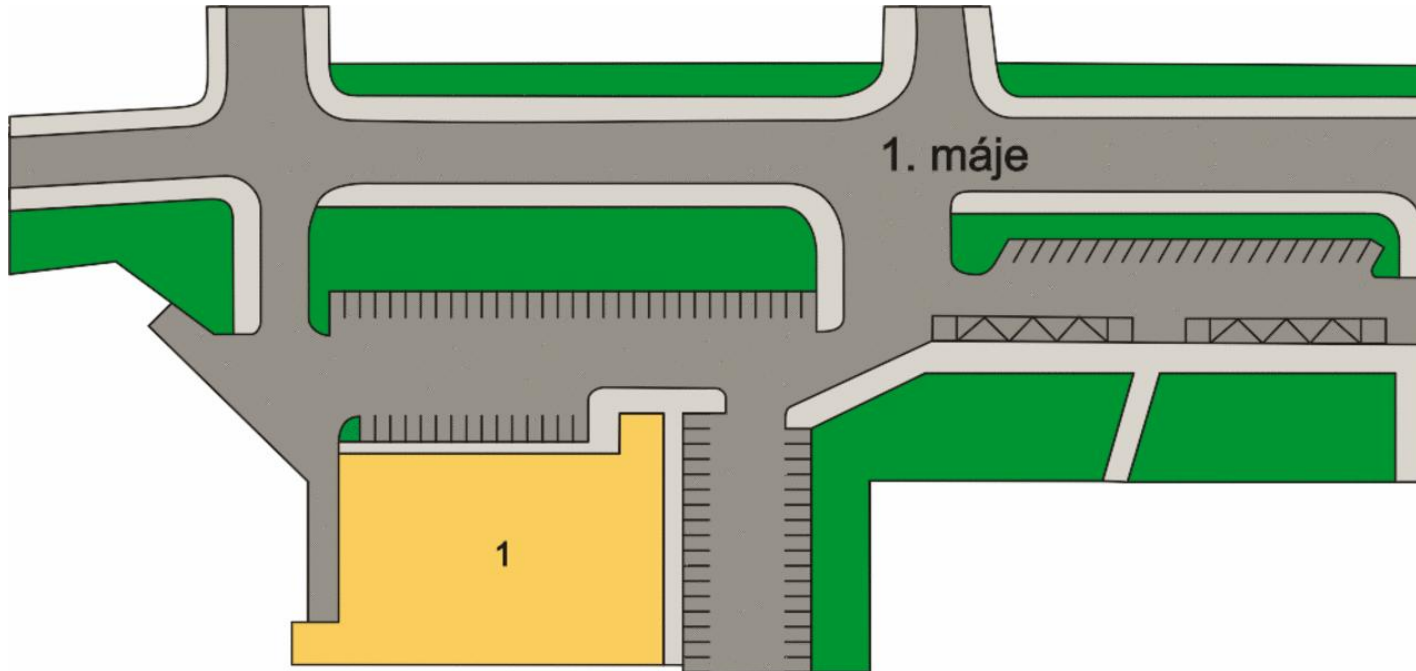

InterCora

www.intercora.cz

Grunddaten

Lebensmittel: Tesco

Gesamtfläche FMZ: 1.000 m²

Betriebsfläche FMZ: 1.000 m²


Übergabe: 30.07.2003

Standort:

Stadt: Zruč nad Sázavou

Straße: 1. máje

GPS: 49,7466 ; 15,0987

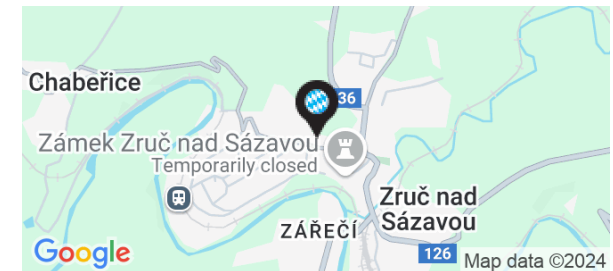

Übersichtsplan

Tesco

Stadt: Zruč nad Sázavou
Straße: 1. máje

Mietfläche


ID	GRÖßE	MIETER	ZUSTAND
Erdgeschoß			
1	1 000 m ²	Tesco	im Betrieb

Grunddaten

Lebensmittel: Tesco
Gesamtfläche FMZ: 1.000 m²
Betriebsfläche FMZ: 1.000 m²
Übergabe: 30.07.2003

Standort:

Stadt: Zruč nad Sázavou
Straße: 1. máje
GPS: 49,7466 ; 15,0987

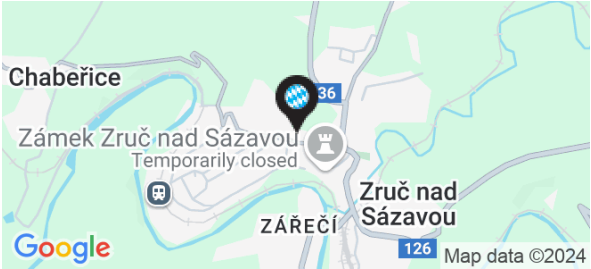


Übersichtsplan

Tesco

Stadt: Zruč nad Sázavou

Straße: 1. máje

traßenkarte

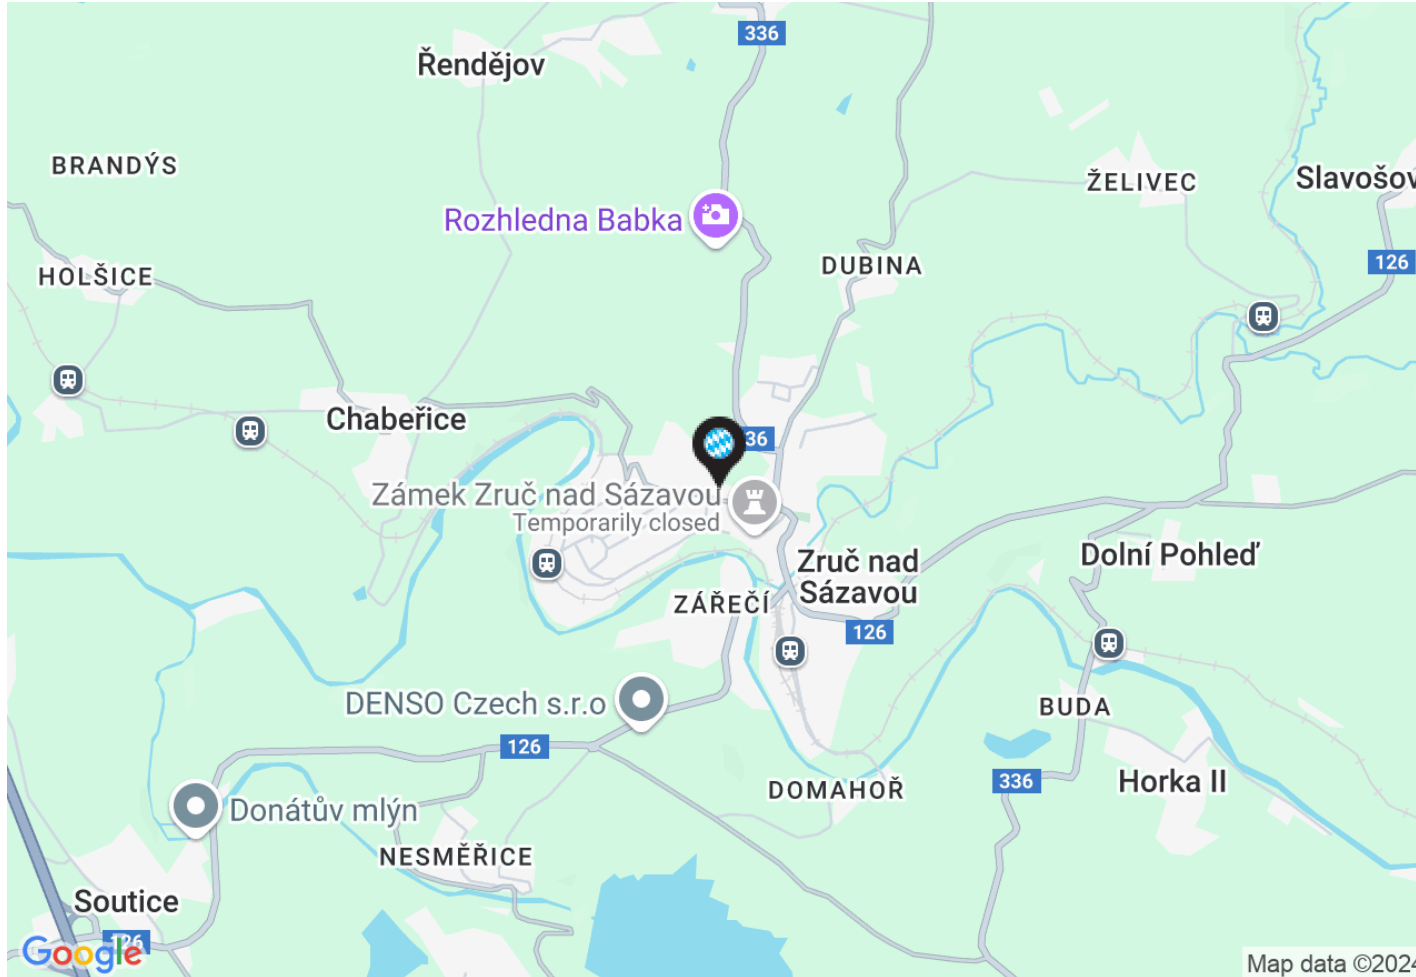

Grunddaten

Lebensmittel: Tesco

Gesamtfläche FMZ: 1.000 m²

Betriebsfläche FMZ: 1.000 m²


Übergabe: 30.07.2003

Standort:

Stadt: Zruč nad Sázavou

Straße: 1. máje

GPS: 49,7466 ; 15,0987

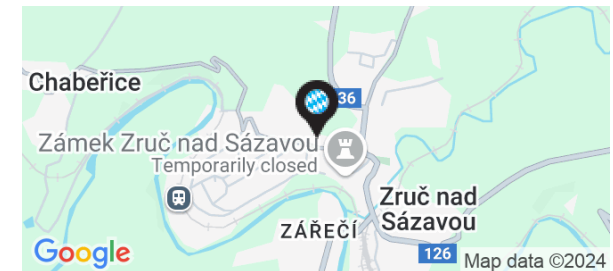

Übersichtsplan

Tesco

Stadt: Zruč nad Sázavou

Straße: 1. máje

Luftbild



InterCora

www.intercora.cz

Grunddaten

Lebensmittel: Tesco

Gesamtfläche FMZ: 1.000 m²

Betriebsfläche FMZ: 1.000 m²

Übergabe: 30.07.2003

Standort:

Stadt: Zruč nad Sázavou

Straße: 1. máje

GPS: 49,7466 ; 15,0987

