


Übersichtsplan

Penny Market

Stadt: Rokycany

Straße: Plzeňská

Erdgeschoß

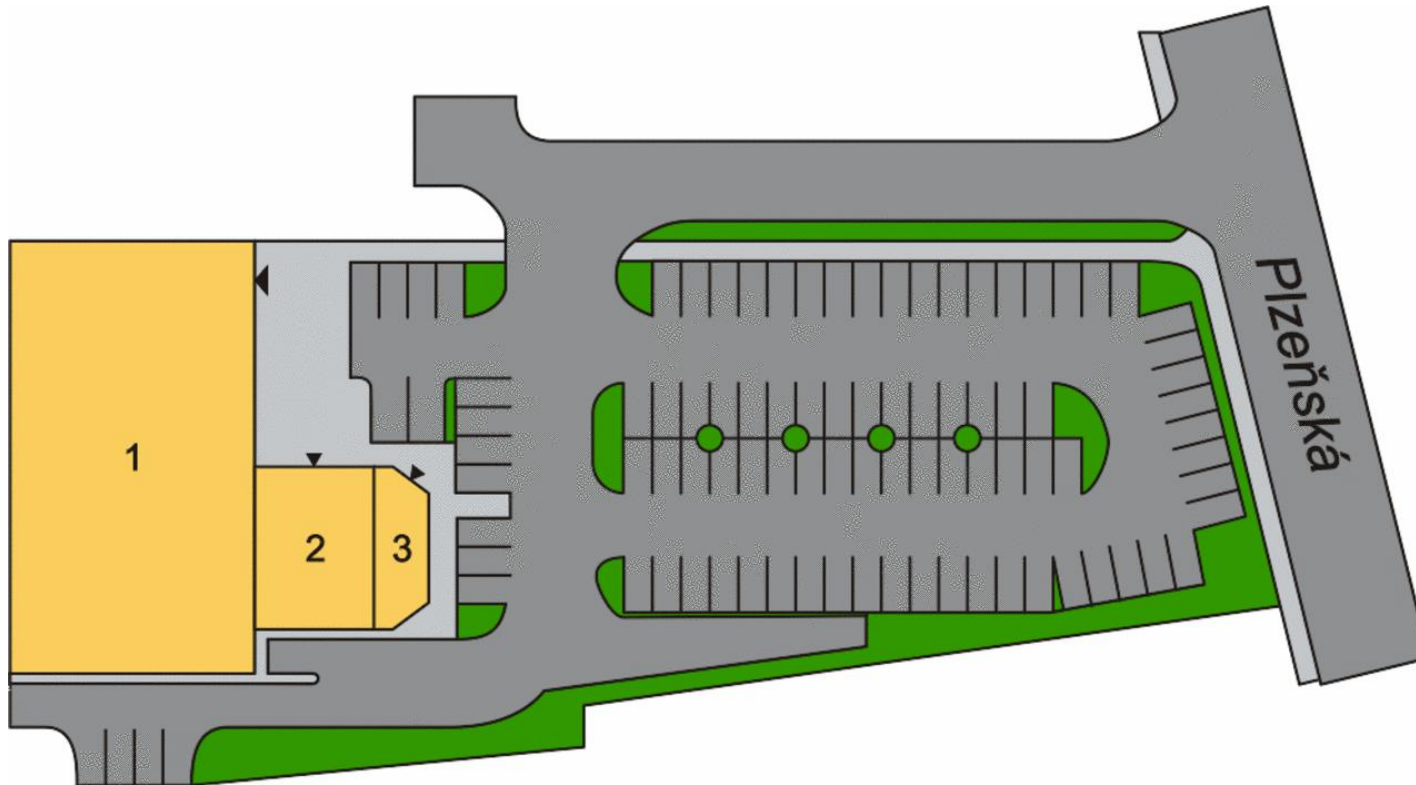

InterCora

www.intercora.cz

Grunddaten

Lebensmittel: Penny Market

Gesamtfläche FMZ: 1.194 m²

Betriebsfläche FMZ: 1.194 m²


Übergabe: 14.04.2000

Standort:

Stadt: Rokycany

Straße: Plzeňská

GPS: 49,743 ; 13,5856

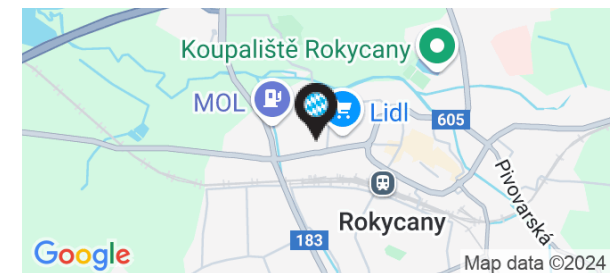

Übersichtsplan

Penny Market

Stadt: Rokycany

Straße: Plzeňská

Mietfläche

ID	GRÖßE	MIETER	ZUSTAND
Erdgeschoß			
1	995 m ²	Penny Market	im Betrieb
2	175 m ²	MUSP - Metzger	im Betrieb
3	24 m ²	Král - Tabak	im Betrieb

Grunddaten

Lebensmittel: Penny Market

Gesamtfläche FMZ: 1.194 m²

Betriebsfläche FMZ: 1.194 m²


Übergabe: 14.04.2000

Standort:

Stadt: Rokycany

Straße: Plzeňská

GPS: 49,743 ; 13,5856

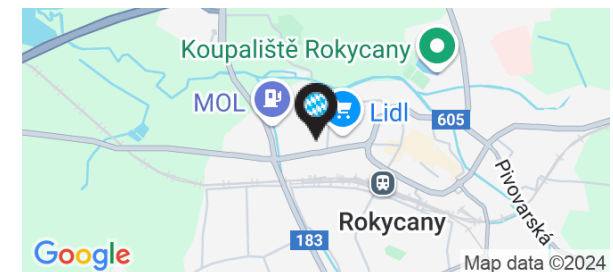

Übersichtsplan

Penny Market


Stadt: Rokycany

Straße: Plzeňská

InterCora

www.intercora.cz

traßenkarte

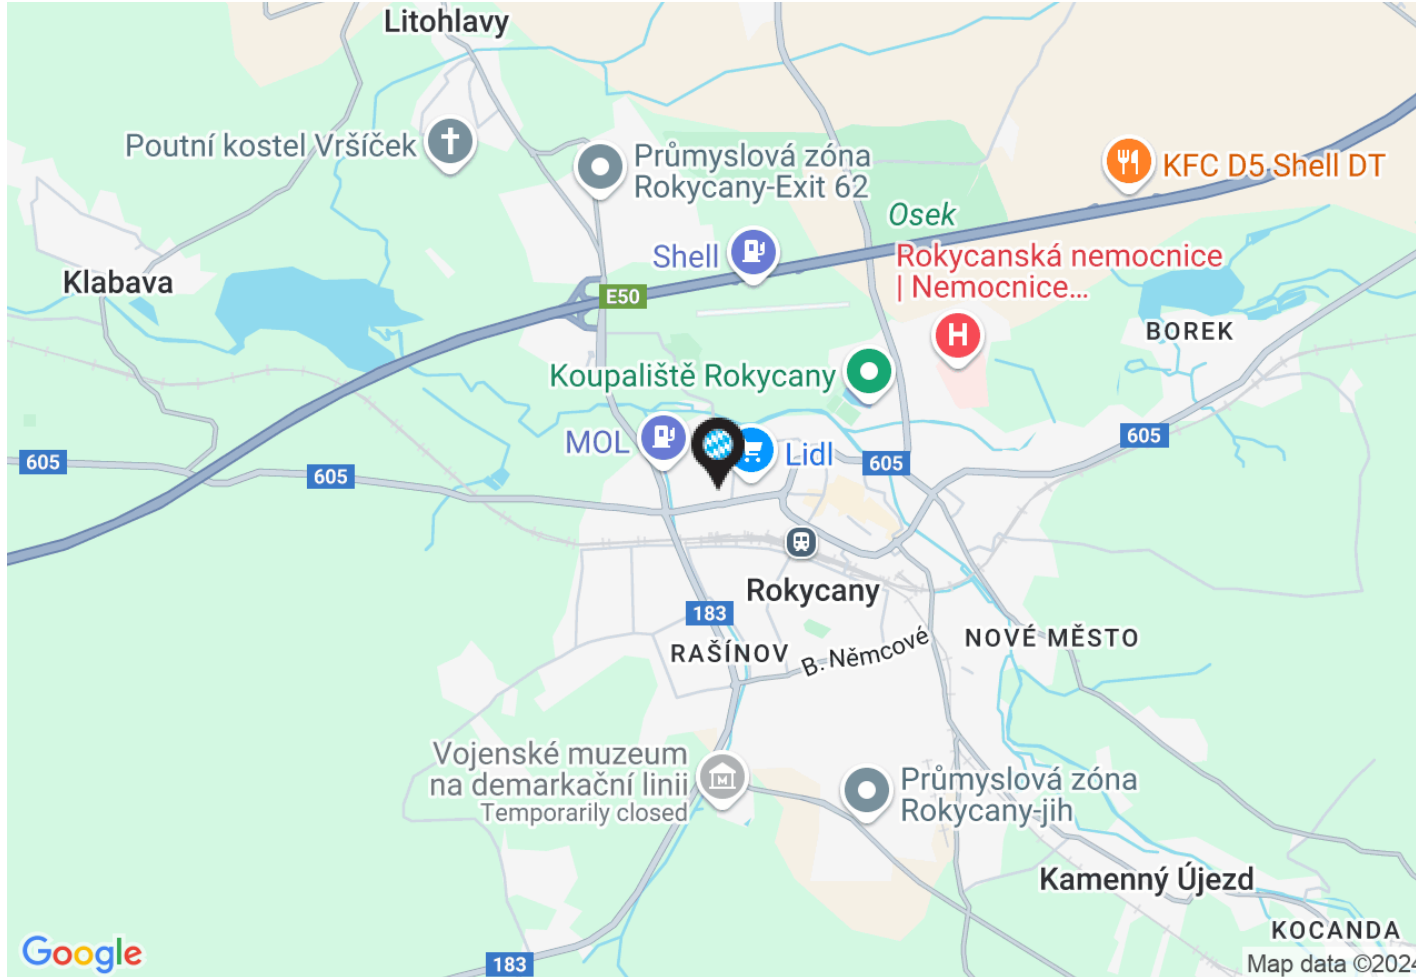

Grunddaten

Lebensmittel: Penny Market

Gesamtfläche FMZ: 1.194 m²

Betriebsfläche FMZ: 1.194 m²


Übergabe: 14.04.2000

Standort:

Stadt: Rokycany

Straße: Plzeňská

GPS: 49,743 ; 13,5856

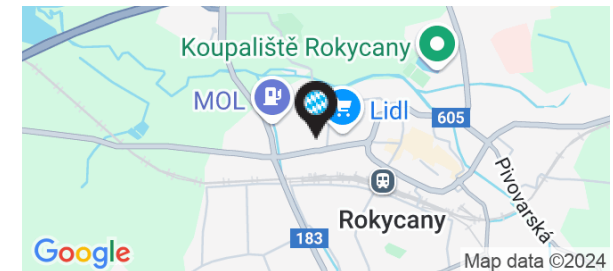


Übersichtsplan

Penny Market

Stadt: Rokycany

Straße: Plzeňská

Luftbild

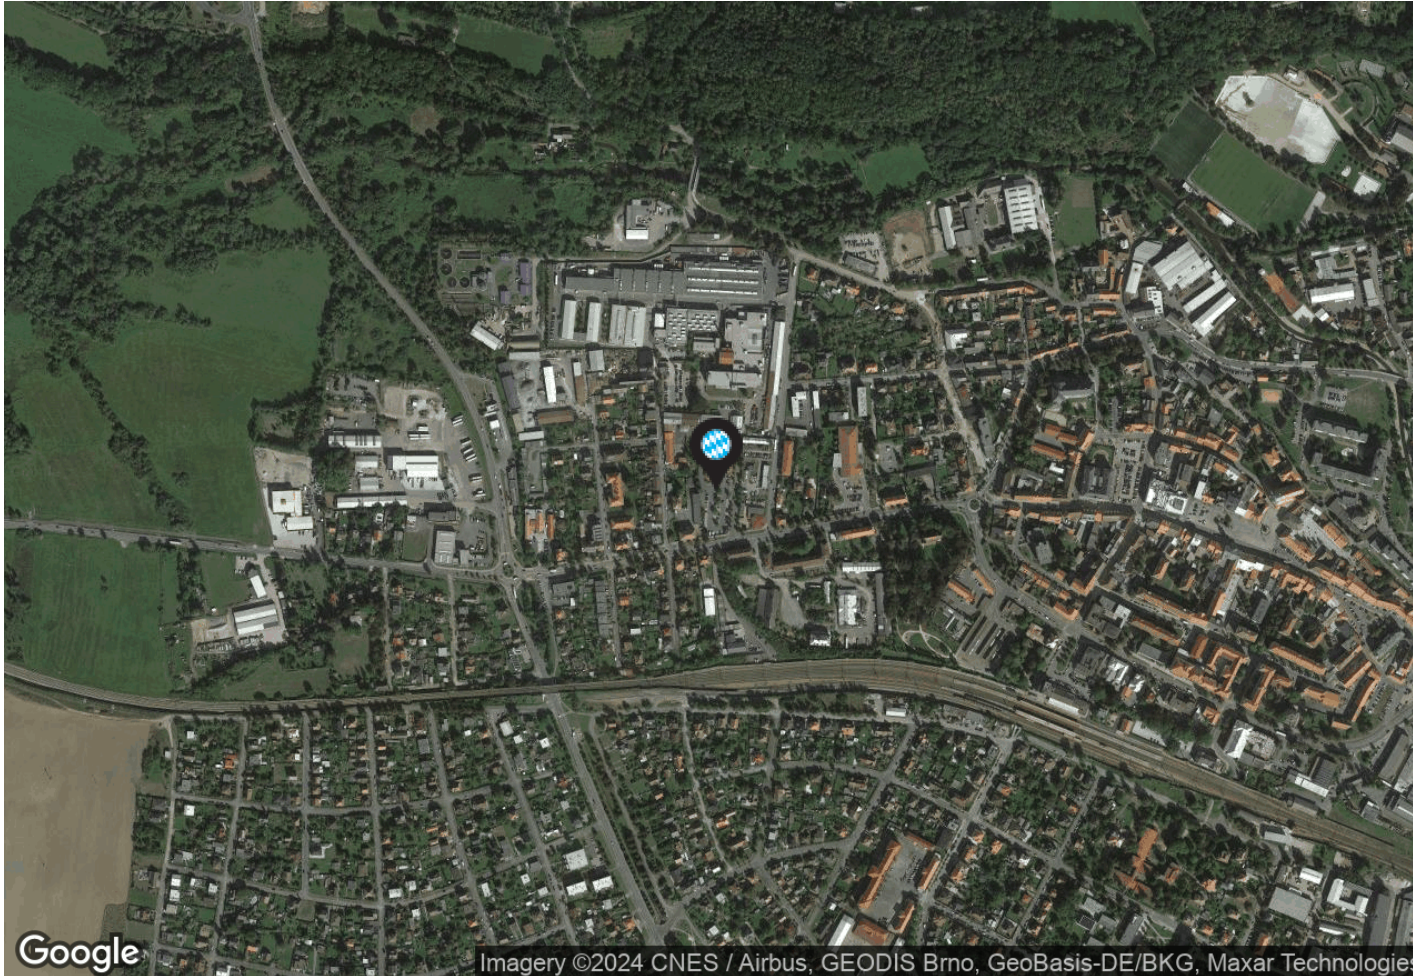

InterCora

www.intercora.cz

Grunddaten

Lebensmittel: Penny Market

Gesamtfläche FMZ: 1.194 m²

Betriebsfläche FMZ: 1.194 m²

Übergabe: 14.04.2000

Standort:

Stadt: Rokycany

Straße: Plzeňská

GPS: 49,743 ; 13,5856

