


Übersichtsplan

Fachmarktzentrum

Stadt: Neunkirchen

Straße: An der alten Ziegelei 3-11

Erdgeschoß

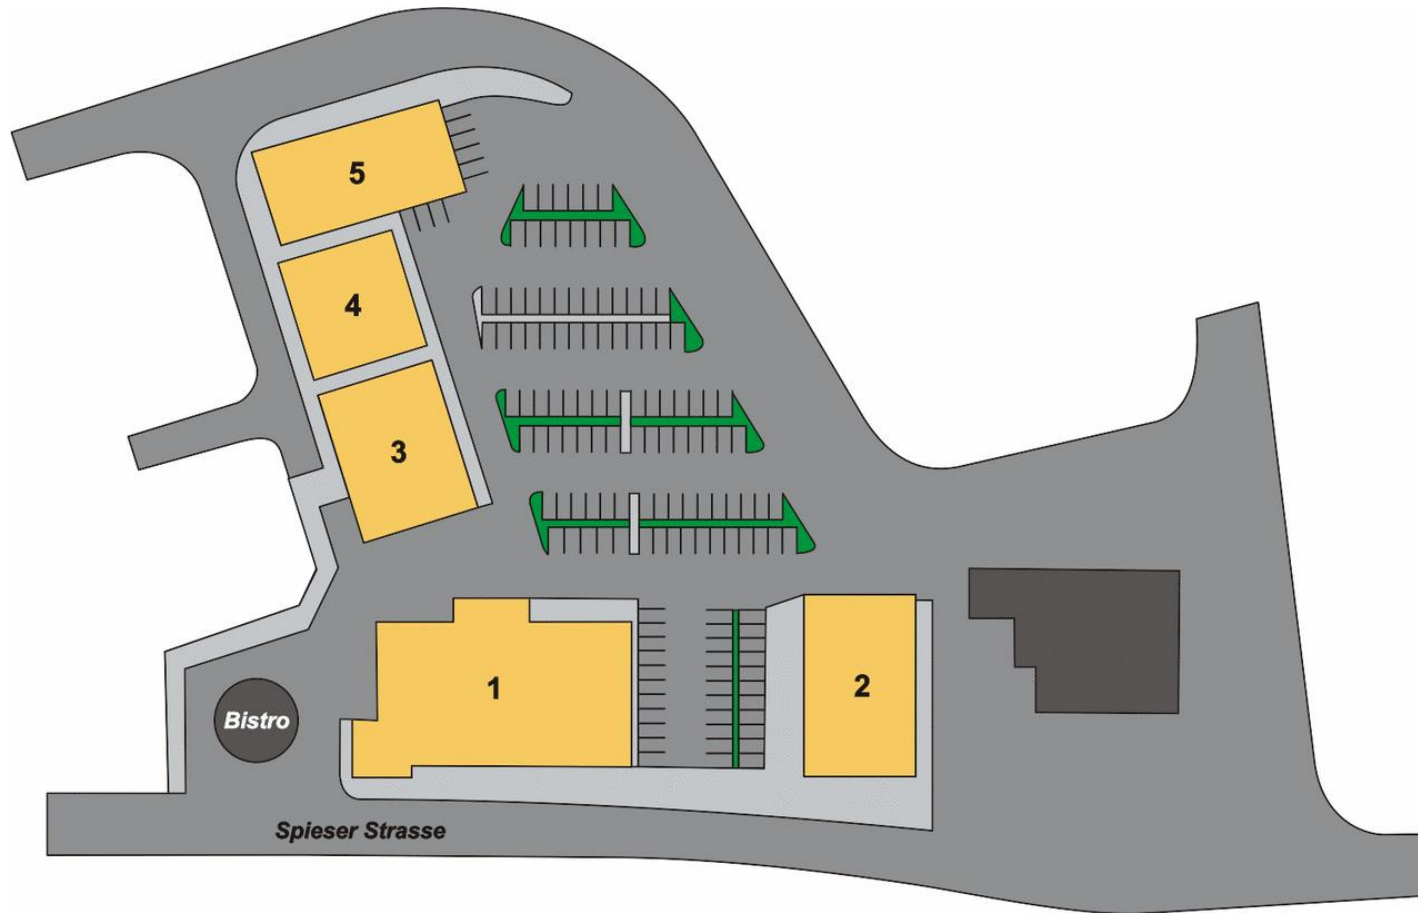

InterCora

www.intercora.cz

Grunddaten

Lebensmittel: Penny

Gesamtfläche FMZ: 3.770 m²

Betriebsfläche FMZ: 3.770 m²

Standort:

Stadt: Neunkirchen

Straße: An der alten Ziegelei 3-11

Einwohner: 48.330

GPS: 49,335865 ; 7,173813



Übersichtsplan

Fachmarktzentrum

Stadt: Neunkirchen
Straße: An der alten Ziegelei 3-11

ID	GRÖßE	MIETER	ZUSTAND
Erdgeschoß			
1	1 500 m²	Penny Market	vermietet
2	570 m²	KIK - Textil	vermietet
3	920 m²	Tedi	vermietet
4	440 m²	Fachmarkt	vermietet
5	340 m²	Getränkemarkt	vermietet

Mietfläche

Grunddaten
Lebensmittel: Penny
Gesamtfläche FMZ: 3.770 m²
Betriebsfläche FMZ: 3.770 m²

Standort:
Stadt: Neunkirchen
Straße: An der alten Ziegelei 3-11
Einwohner: 48.330
GPS: 49,335865 ; 7,173813



Übersichtsplan

Fachmarktzentrum

Stadt: Neunkirchen

Straße: An der alten Ziegelei 3-11

traßenkarte

InterCora

www.intercora.cz

Grunddaten

Lebensmittel: Penny

Gesamtfläche FMZ: 3.770 m²

Betriebsfläche FMZ: 3.770 m²


Standort:

Stadt: Neunkirchen

Straße: An der alten Ziegelei 3-11

Einwohner: 48.330

GPS: 49,335865 ; 7,173813

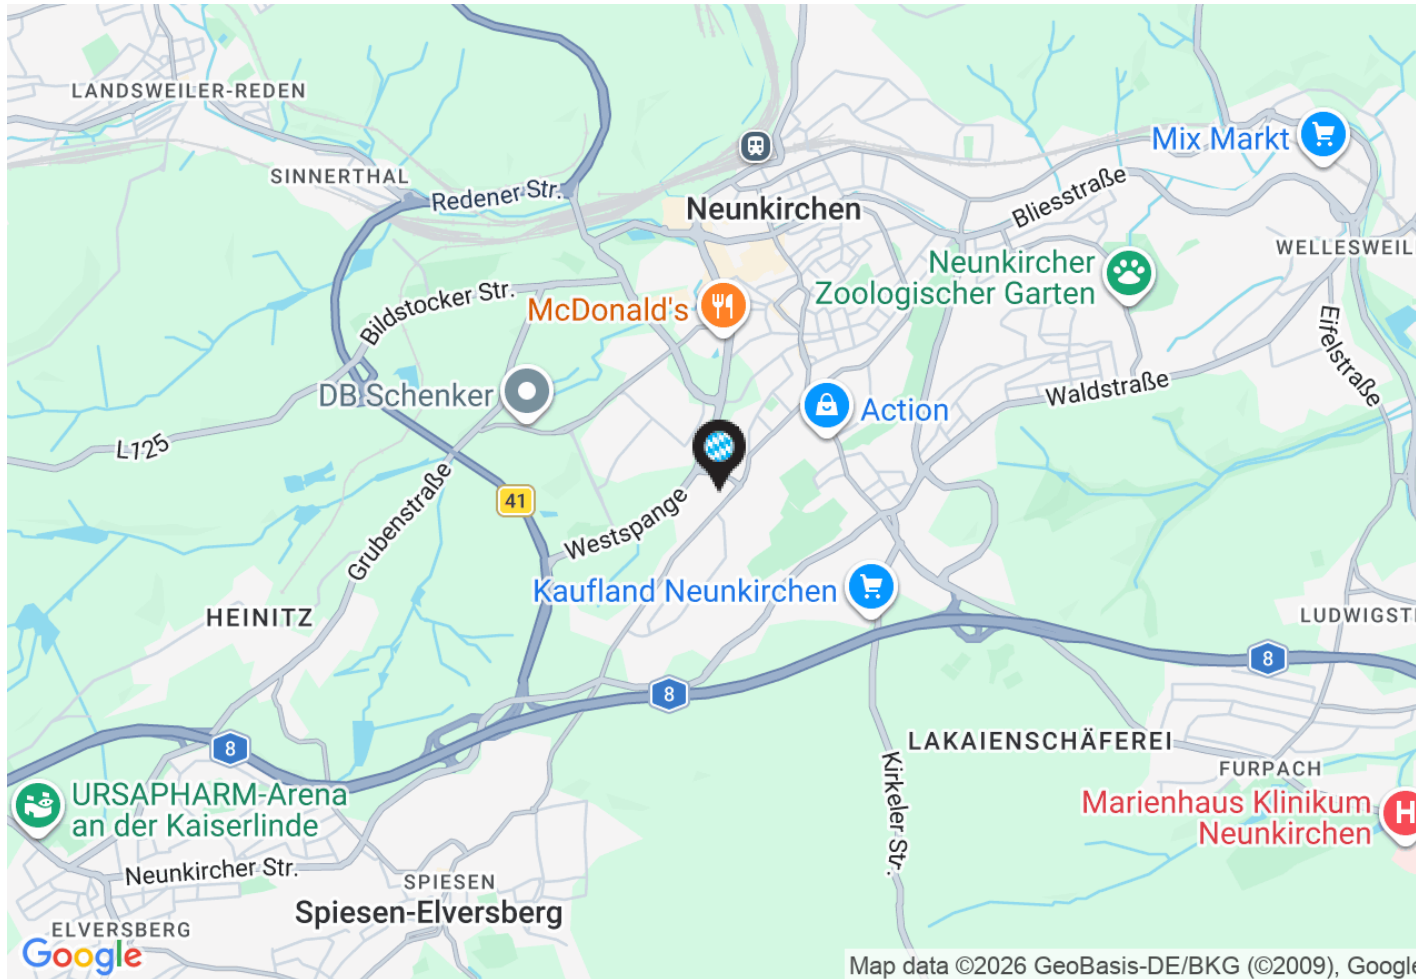

Übersichtsplan

Fachmarktzentrum

Stadt: Neunkirchen

Straße: An der alten Ziegelei 3-11

Luftbild



InterCora

www.intercora.cz

Grunddaten

Lebensmittel: Penny

Gesamtfläche FMZ: 3.770 m²

Betriebsfläche FMZ: 3.770 m²

Standort:

Stadt: Neunkirchen

Straße: An der alten Ziegelei 3-11

Einwohner: 48.330

GPS: 49,335865 ; 7,173813

