


# Übersichtsplan

## Fachmarktzentrum

Stadt: D-96050 Bamberg

Straße: Nürnberger Strasse 164

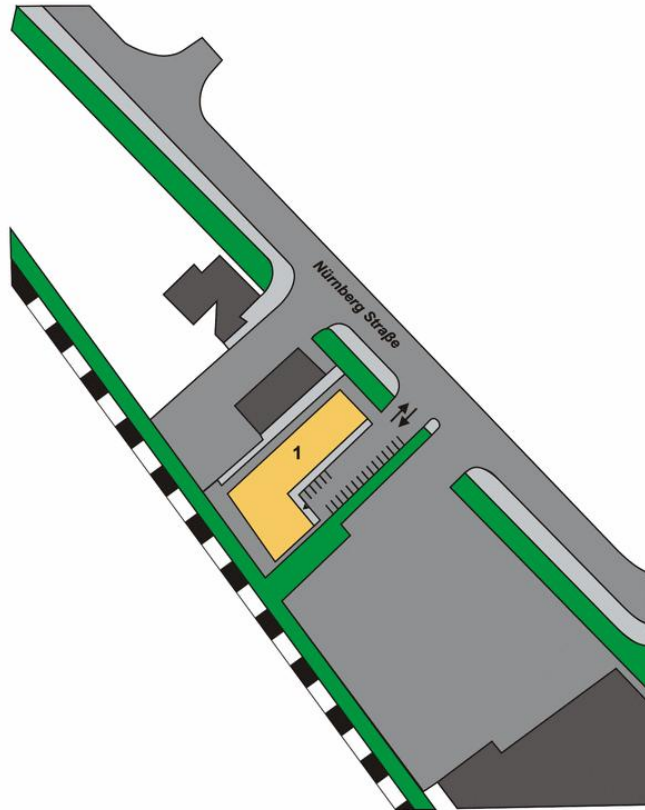

## Erdgeschoß

# InterCora

www.intercora.cz

### Grunddaten

Lebensmittel: Fachmarktzentrum

Gesamtfläche FMZ: 950 m<sup>2</sup>

Betriebsfläche FMZ: 950 m<sup>2</sup>

### Standort:

Stadt: D-96050 Bamberg

Straße: Nürnberger Strasse 164

GPS: 49,8826 ; 10,9205



# Übersichtsplan

## Fachmarktzentrum

Stadt: D-96050 Bamberg  
Straße: Nürnberger Strasse 164

## Mietfläche

ID	GRÖÖE	MIETER	ZUSTAND
<b>Erdgeschoß</b>			
1	950 m <sup>2</sup>	Italienisch Lebensmittelmarket	vermietet

### Grunddaten

Lebensmittel: Fachmarktzentrum  
Gesamtfläche FMZ: 950 m<sup>2</sup>  
Betriebsfläche FMZ: 950 m<sup>2</sup>

### Standort:

Stadt: D-96050 Bamberg  
Straße: Nürnberger Strasse 164  
GPS: 49,8826 ; 10,9205



# Übersichtsplan

## Fachmarktzentrum


Stadt: D-96050 Bamberg

Straße: Nürnberger Strasse 164

# InterCora

www.intercora.cz

## traßenkarte

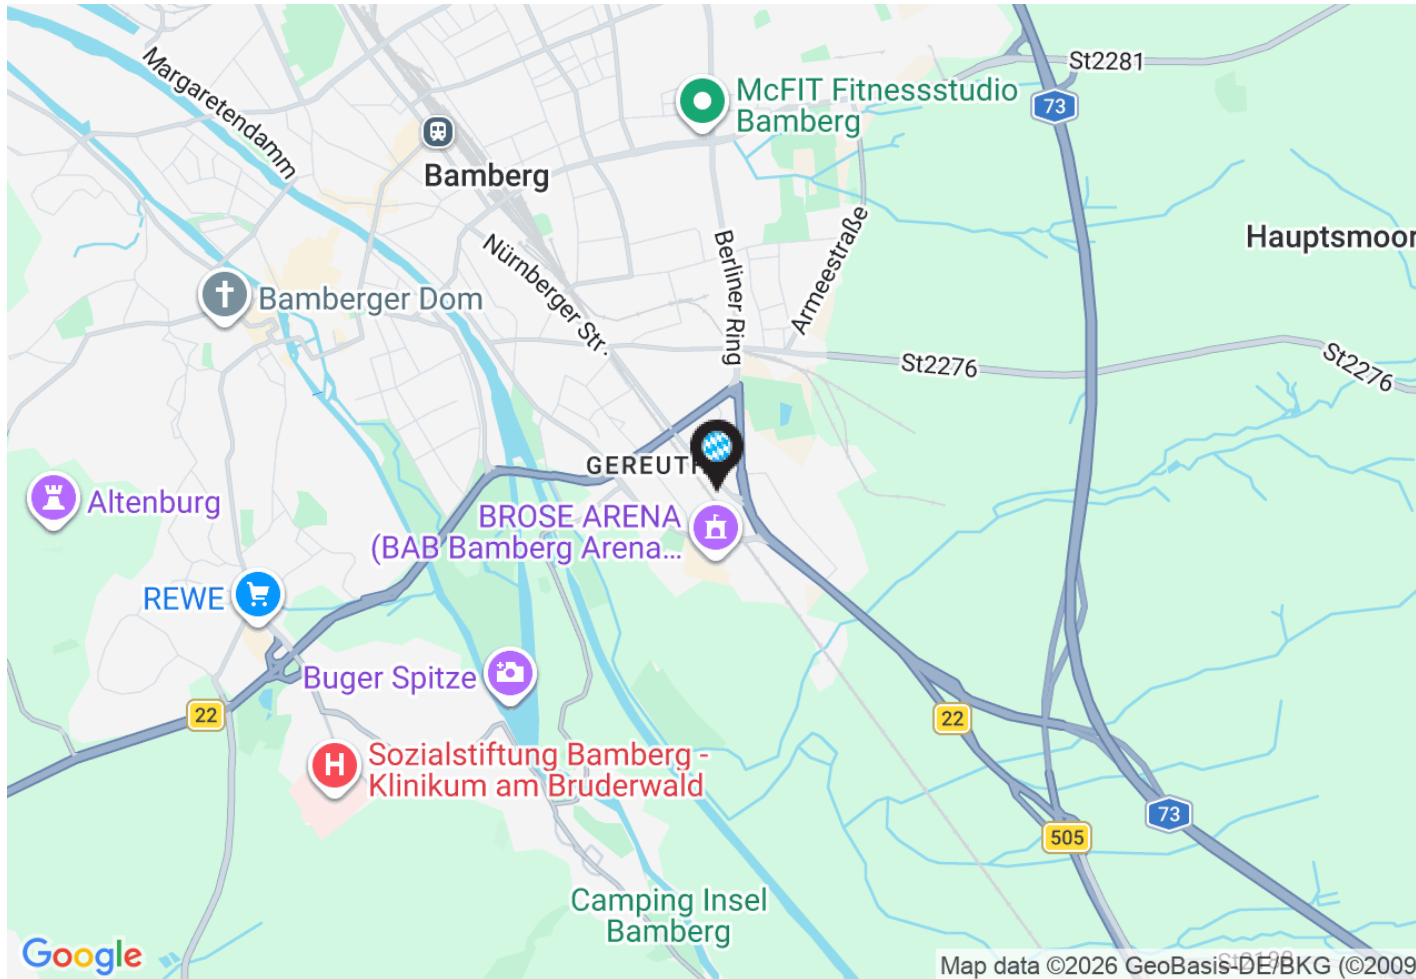

### Grunddaten

Lebensmittel: Fachmarktzentrum

Gesamtfläche FMZ: 950 m<sup>2</sup>

Betriebsfläche FMZ: 950 m<sup>2</sup>

### Standort:

Stadt: D-96050 Bamberg

Straße: Nürnberger Strasse 164

GPS: 49,8826 ; 10,9205




# Übersichtsplan

## Fachmarktzentrum

Stadt: D-96050 Bamberg

Straße: Nürnberger Strasse 164

## Luftbild

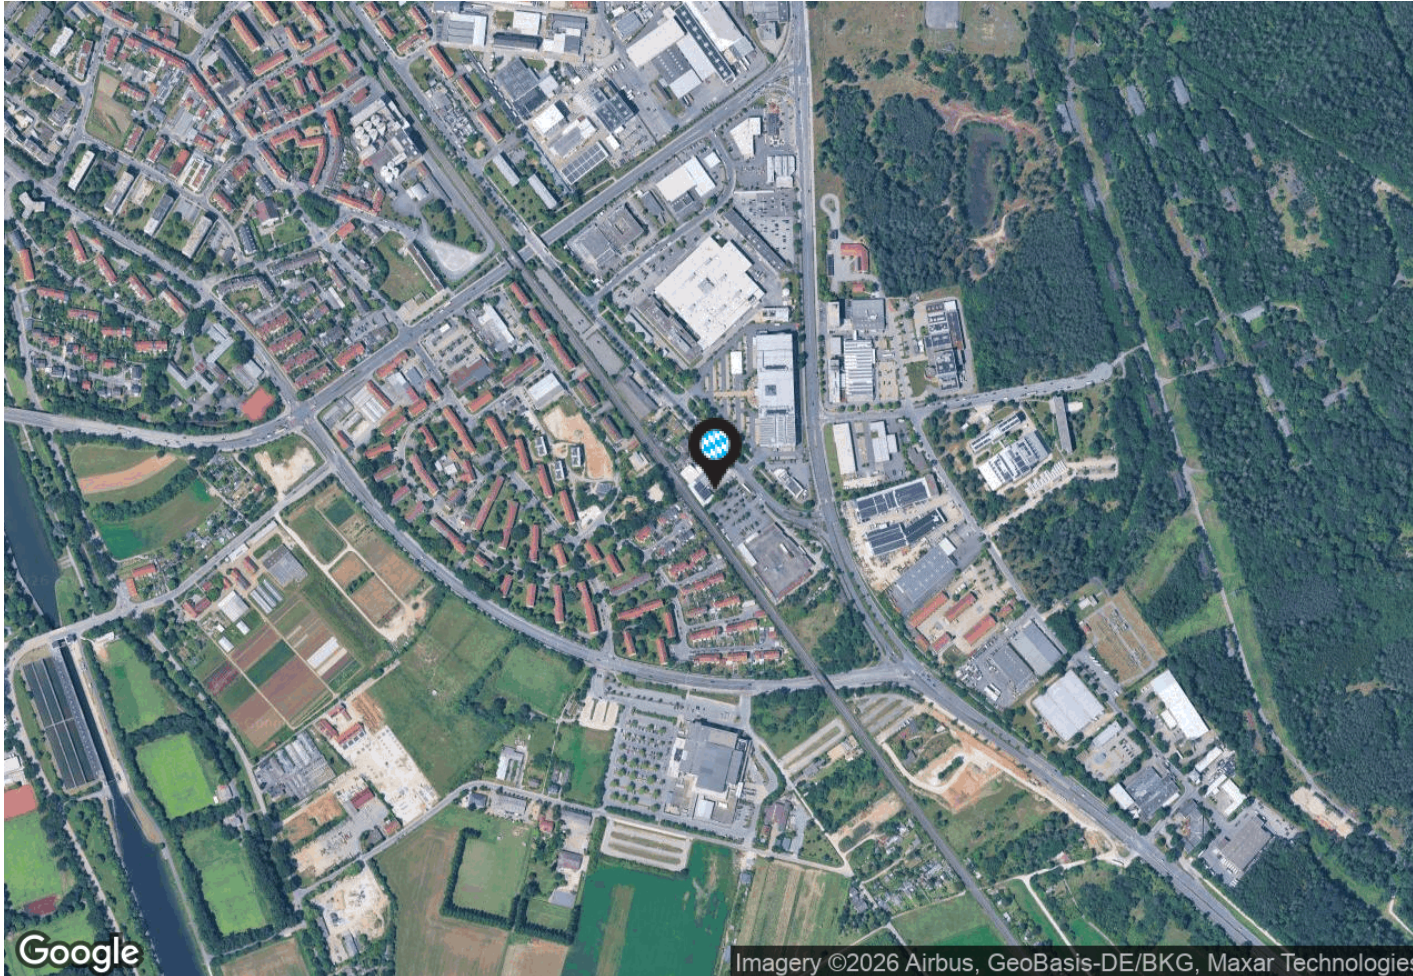

# InterCora

www.intercora.cz

### Grunddaten

Lebensmittel: Fachmarktzentrum

Gesamtfläche FMZ: 950 m<sup>2</sup>

Betriebsfläche FMZ: 950 m<sup>2</sup>

### Standort:

Stadt: D-96050 Bamberg

Straße: Nürnberger Strasse 164

GPS: 49,8826 ; 10,9205

