


# Übersichtsplan

## Fachmarktzentrum

Stadt: D-95615 Marktredwitz

Straße: Martin-Luther Straße 7

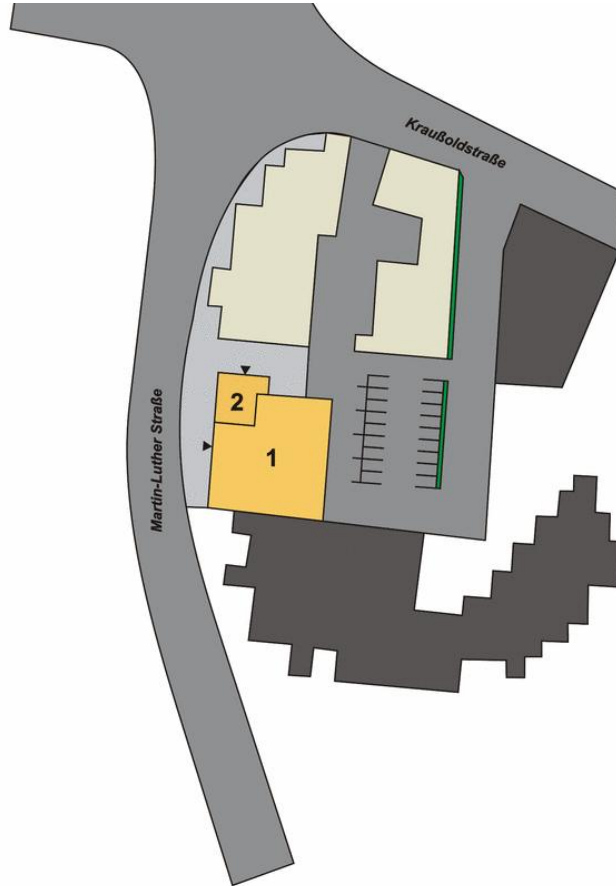

## Erdgeschoß

# InterCora

www.intercora.cz

### Grunddaten

Lebensmittel: Fachmarktzentrum

Gesamtfläche FMZ: 574 m<sup>2</sup>

Betriebsfläche FMZ: 574 m<sup>2</sup>

### Standort:

Stadt: D-95615 Marktredwitz

Straße: Martin-Luther Straße 7

GPS: 50,0019 ; 12,085



# Übersichtsplan

## Fachmarktzentrum

Stadt: D-95615 Marktredwitz  
Straße: Martin-Luther Straße 7

## Mietfläche

ID	GRÖßE	MIETER	ZUSTAND
<b>Erdgeschoß</b>			
1	574 m <sup>2</sup>	Babyausstattung	vermietet

### Grunddaten

Lebensmittel: Fachmarktzentrum  
Gesamtfläche FMZ: 574 m<sup>2</sup>  
Betriebsfläche FMZ: 574 m<sup>2</sup>

### Standort:

Stadt: D-95615 Marktredwitz  
Straße: Martin-Luther Straße 7  
GPS: 50,0019 ; 12,085



# Übersichtsplan

## Fachmarktzentrum


Stadt: D-95615 Marktredwitz

Straße: Martin-Luther Straße 7

# InterCora

www.intercora.cz

## traßenkarte

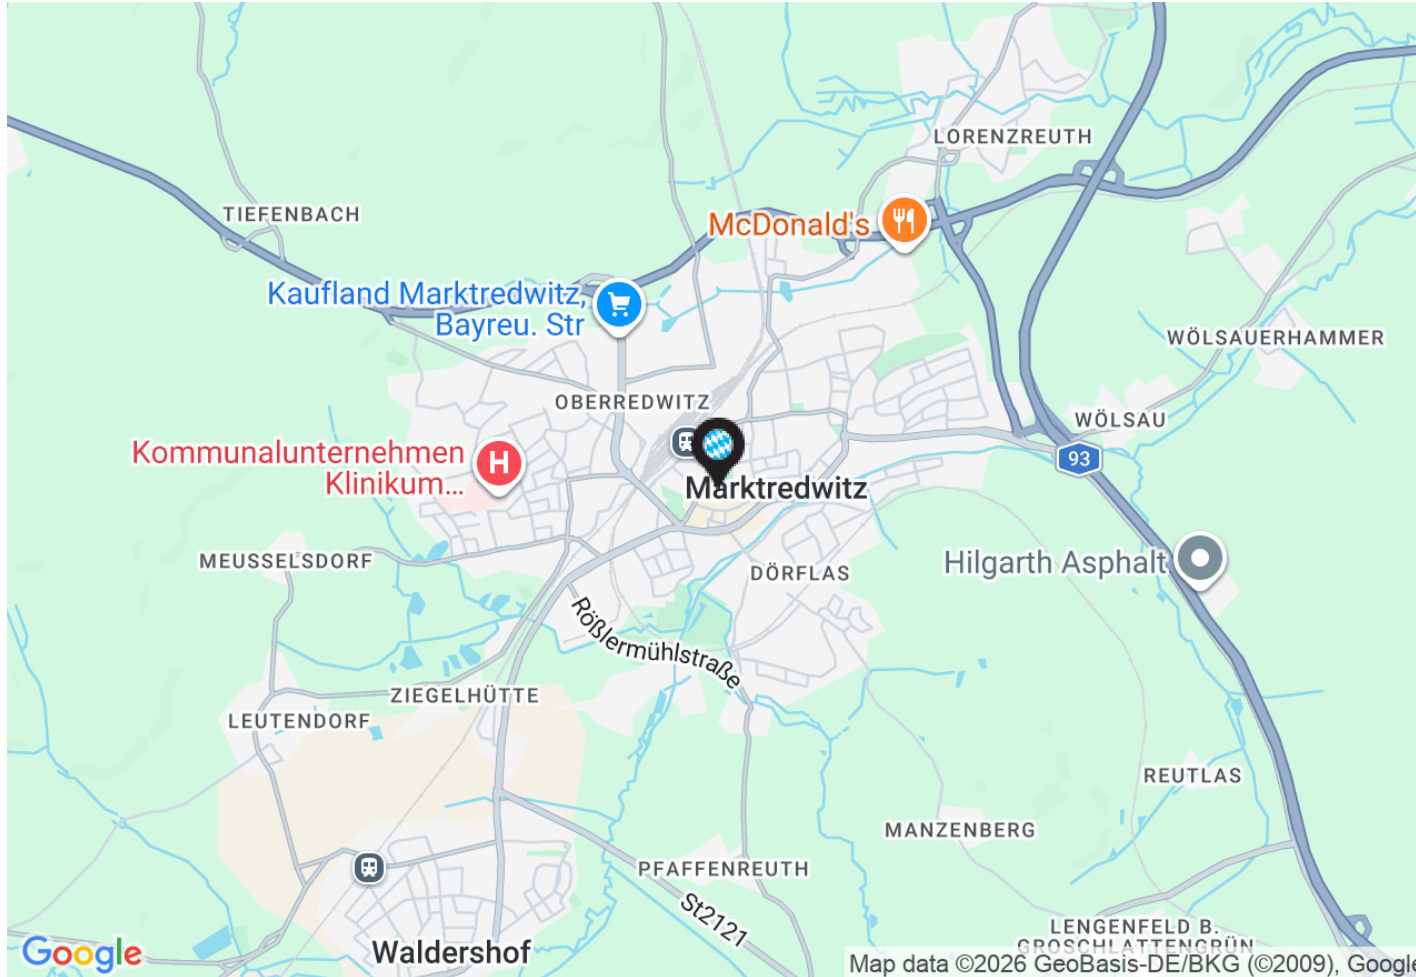

### Grunddaten

Lebensmittel: Fachmarktzentrum

Gesamtfläche FMZ: 574 m<sup>2</sup>


Betriebsfläche FMZ: 574 m<sup>2</sup>

### Standort:

Stadt: D-95615 Marktredwitz

Straße: Martin-Luther Straße 7

GPS: 50,0019 ; 12,085

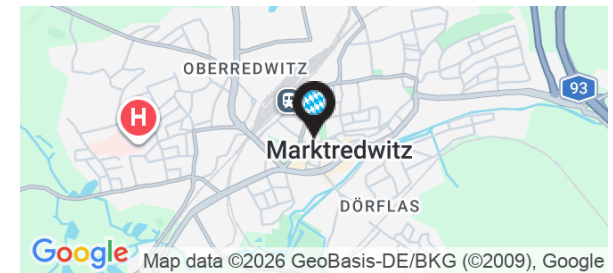


# Übersichtsplan

## Fachmarktzentrum

Stadt: D-95615 Marktredwitz

Straße: Martin-Luther Straße 7

## Luftbild

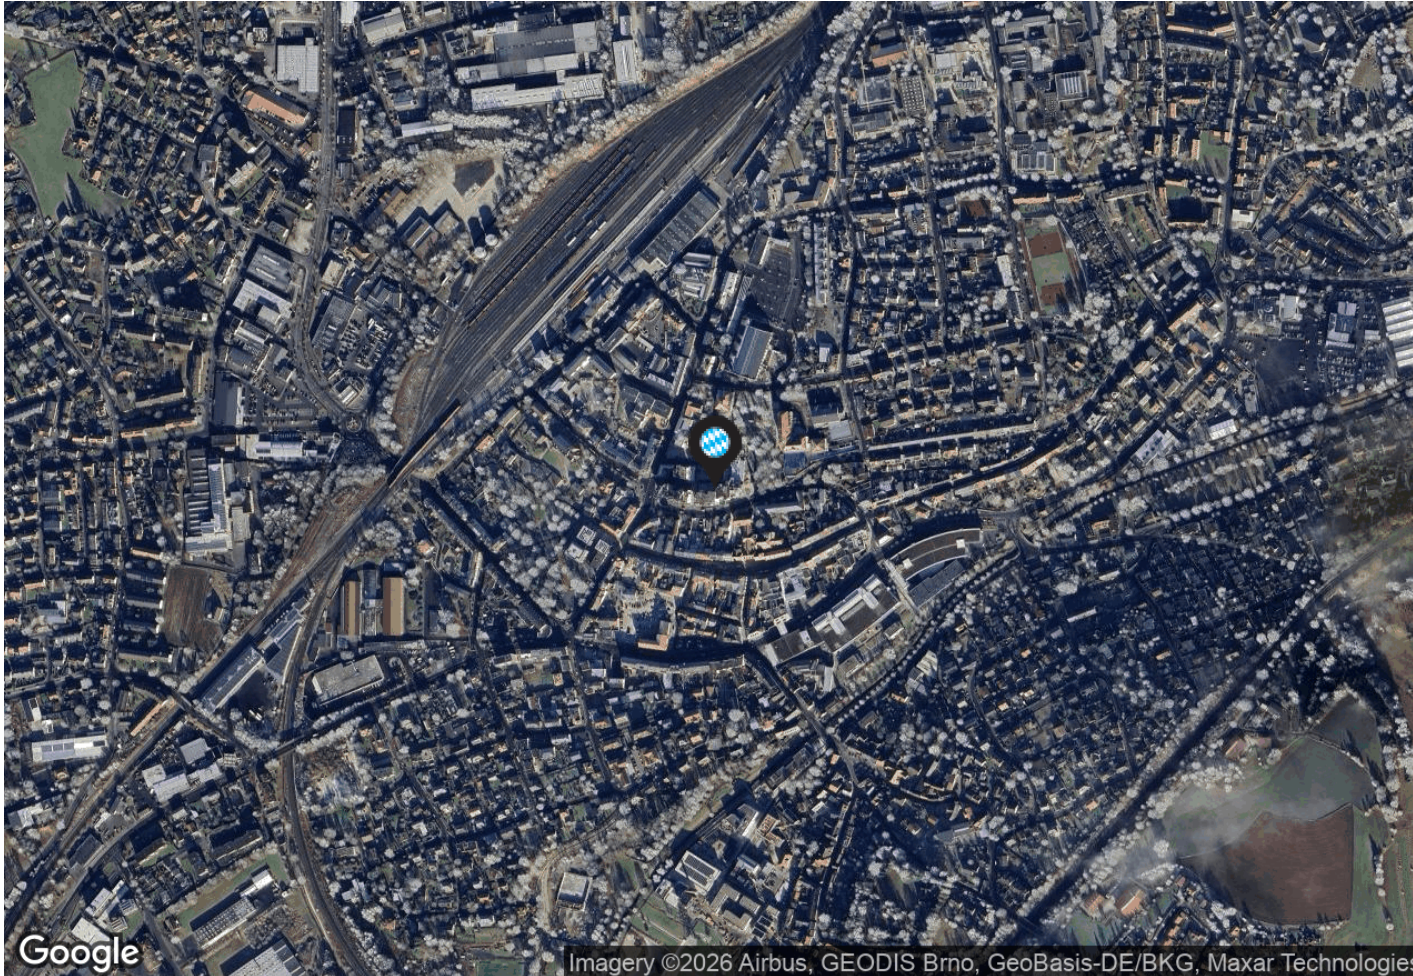

# InterCora

www.intercora.cz

### Grunddaten

Lebensmittel: Fachmarktzentrum

Gesamtfläche FMZ: 574 m<sup>2</sup>

Betriebsfläche FMZ: 574 m<sup>2</sup>

### Standort:

Stadt: D-95615 Marktredwitz

Straße: Martin-Luther Straße 7

GPS: 50,0019 ; 12,085

