


Übersichtsplan

Fachmarktzentrum

Stadt: D-36266 Heringen / Werra

Straße: Hauptstraße 28-32

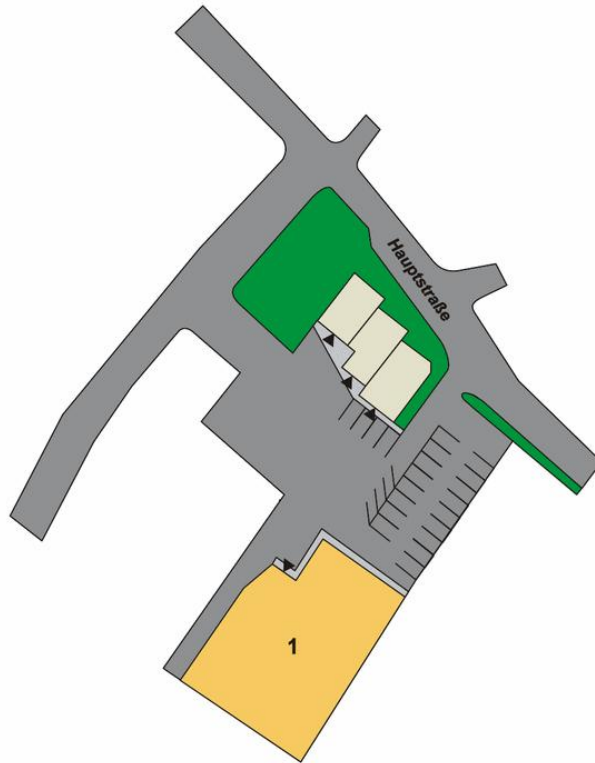

Erdgeschoß

InterCora

www.intercora.cz

Grunddaten

Lebensmittel: Fachmarktzentrum

Gesamtfläche FMZ: 1.453 m²

Betriebsfläche FMZ: 1.453 m²

Standort:

Stadt: D-36266 Heringen / Werra

Straße: Hauptstraße 28-32

GPS: 50,888087 ; 10,008822



Übersichtsplan

Fachmarktzentrum

Stadt: D-36266 Heringen / Werra
Straße: Hauptstraße 28-32

Mietfläche

ID	GRÖÖE	MIETER	ZUSTAND
Erdgeschoß			
1	1 453 m ²	Thomas Philipps - Markt	im Betrieb

Grunddaten

Lebensmittel: Fachmarktzentrum
Gesamtfläche FMZ: 1.453 m²
Betriebsfläche FMZ: 1.453 m²

Standort:

Stadt: D-36266 Heringen / Werra
Straße: Hauptstraße 28-32
GPS: 50,888087 ; 10,008822



Übersichtsplan

Fachmarktzentrum


Stadt: D-36266 Heringen / Werra

Straße: Hauptstraße 28-32

InterCora

www.intercora.cz

traßenkarte

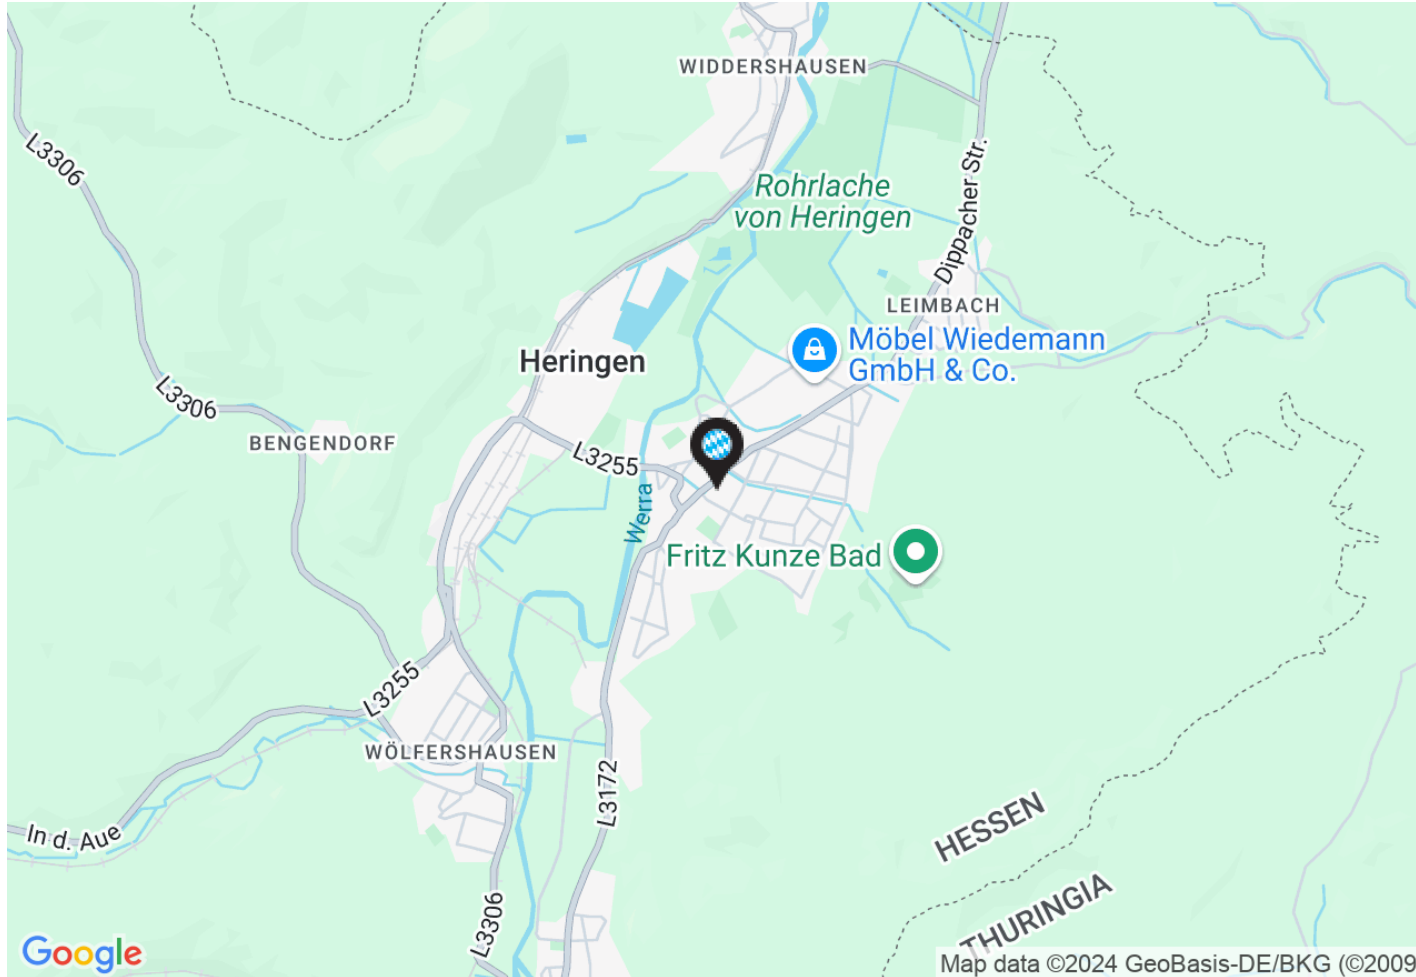

Grunddaten

Lebensmittel: Fachmarktzentrum

Gesamtfläche FMZ: 1.453 m²

Betriebsfläche FMZ: 1.453 m²

Standort:

Stadt: D-36266 Heringen / Werra

Straße: Hauptstraße 28-32

GPS: 50,888087 ; 10,008822




Übersichtsplan

Fachmarktzentrum

Stadt: D-36266 Heringen / Werra

Straße: Hauptstraße 28-32

Luftbild

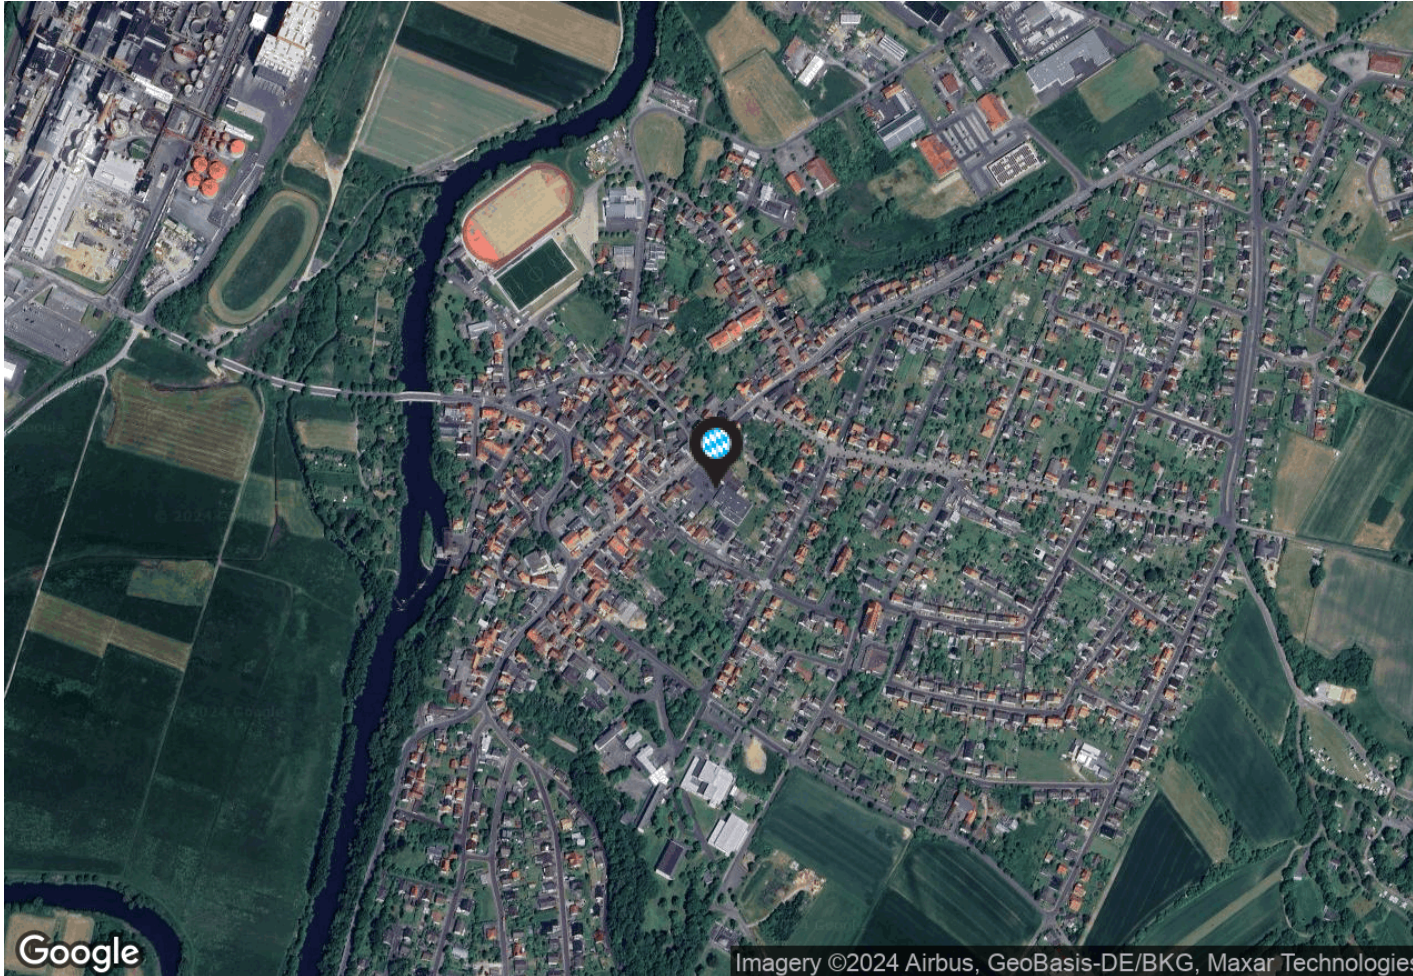

InterCora

www.intercora.cz

Grunddaten

Lebensmittel: Fachmarktzentrum

Gesamtfläche FMZ: 1.453 m²

Betriebsfläche FMZ: 1.453 m²

Standort:

Stadt: D-36266 Heringen / Werra

Straße: Hauptstraße 28-32

GPS: 50,888087 ; 10,008822

