


Übersichtsplan

Fachmarktzentrum

Stadt: D-91054 Erlangen- Büchenbach

Straße: Dorfstraße 56

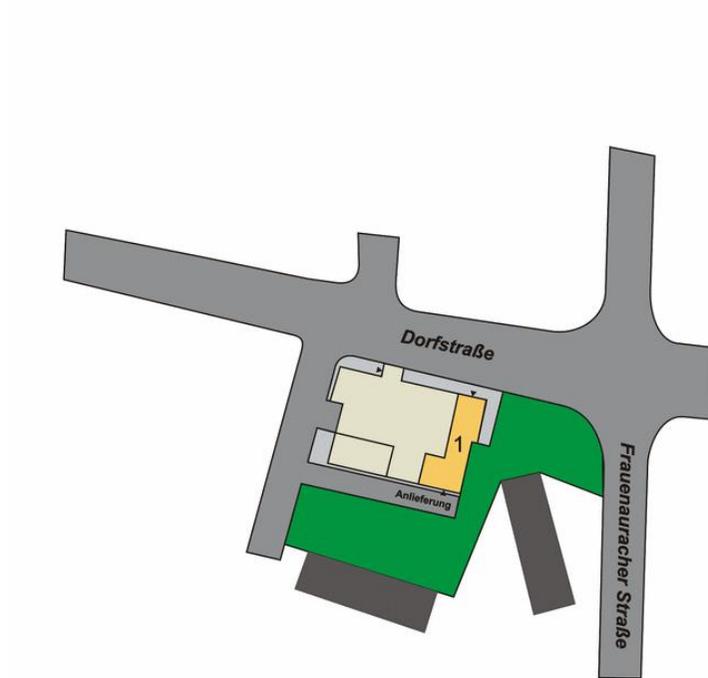

Erdgeschoß

InterCora

www.intercora.cz

Grunddaten

Lebensmittel: Fachmarktzentrum

Gesamtfläche FMZ: 376 m²


Betriebsfläche FMZ: 376 m²

Standort:

Stadt: D-91054 Erlangen- Büchenbach

Straße: Dorfstraße 56

GPS: 49,5896 ; 10,9687

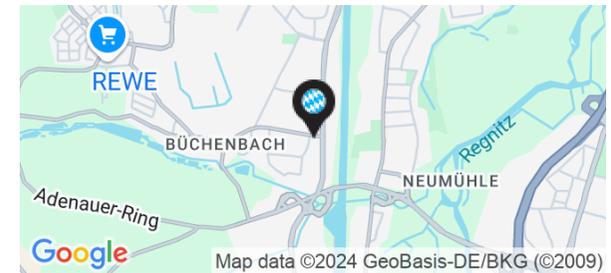

Übersichtsplan

Fachmarktzentrum

Stadt: D-91054 Erlangen- Büchenbach
Straße: Dorfstraße 56

Mietfläche

ID	GRÖßE	MIETER	ZUSTAND
Erdgeschoß			
1	376 m ²	Lebensmittel	im Betrieb

Grunddaten

Lebensmittel: Fachmarktzentrum
Gesamtfläche FMZ: 376 m²
Betriebsfläche FMZ: 376 m²

Standort:

Stadt: D-91054 Erlangen- Büchenbach
Straße: Dorfstraße 56
GPS: 49,5896 ; 10,9687



Übersichtsplan

Fachmarktzentrum


Stadt: D-91054 Erlangen- Büchenbach

Straße: Dorfstraße 56

InterCora

www.intercora.cz

traßenkarte

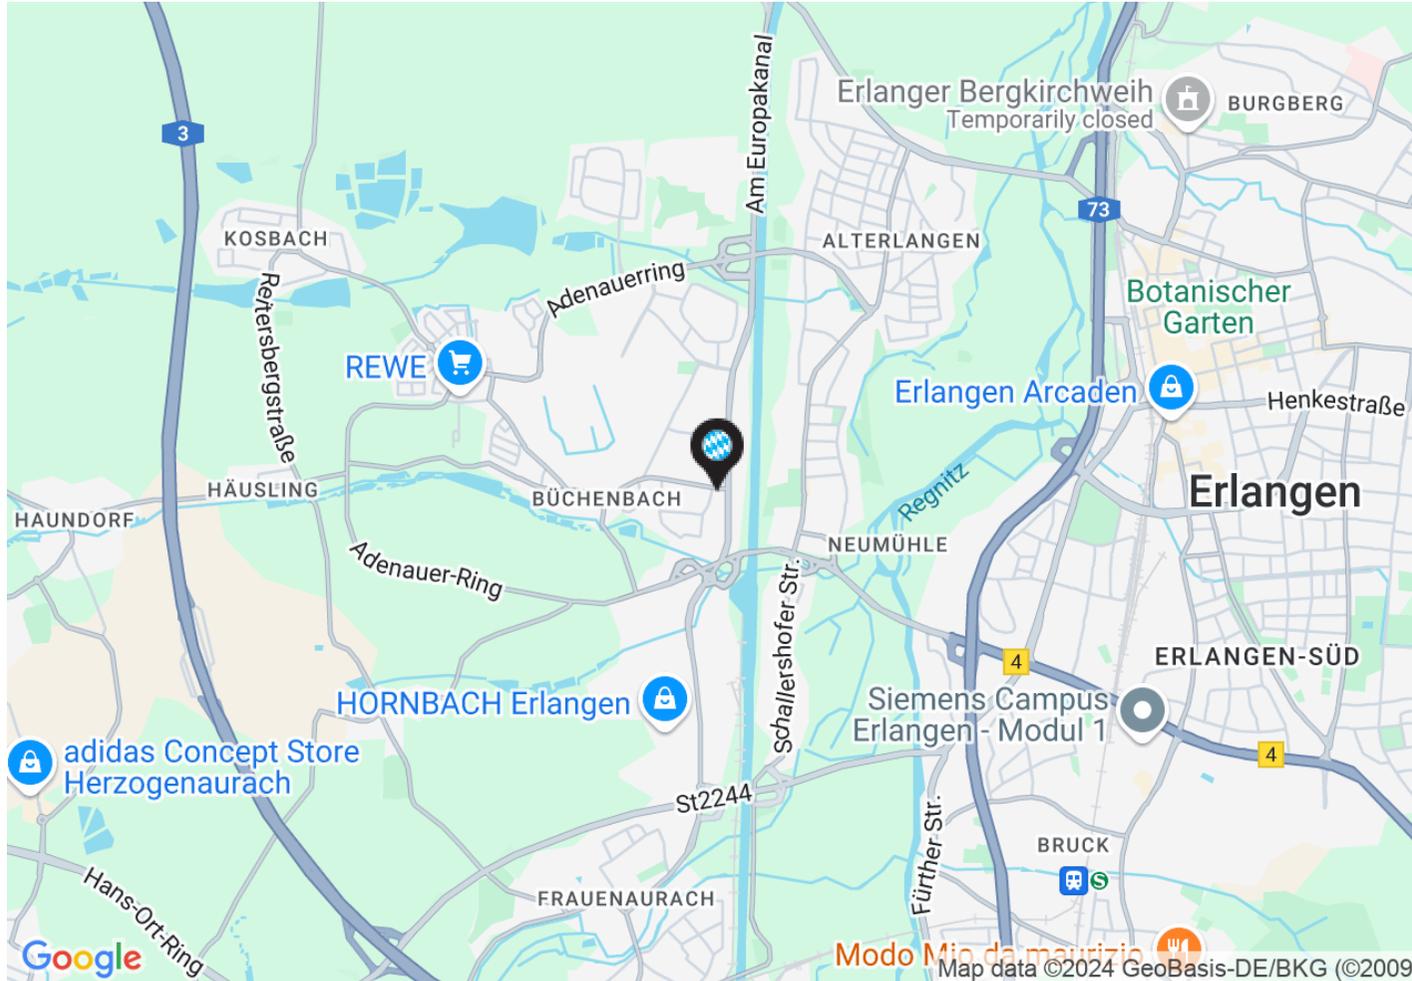

Grunddaten

Lebensmittel: Fachmarktzentrum

Gesamtfläche FMZ: 376 m²


Betriebsfläche FMZ: 376 m²

Standort:

Stadt: D-91054 Erlangen- Büchenbach

Straße: Dorfstraße 56

GPS: 49,5896 ; 10,9687

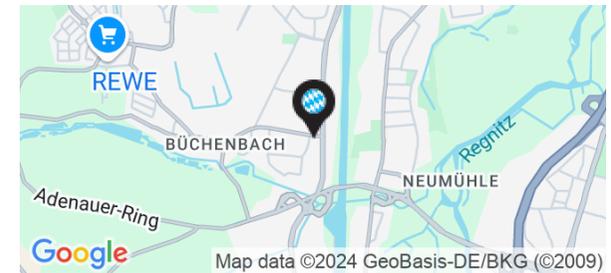


Übersichtsplan

Fachmarktzentrum

Stadt: D-91054 Erlangen- Büchenbach

Straße: Dorfstraße 56

Luftbild

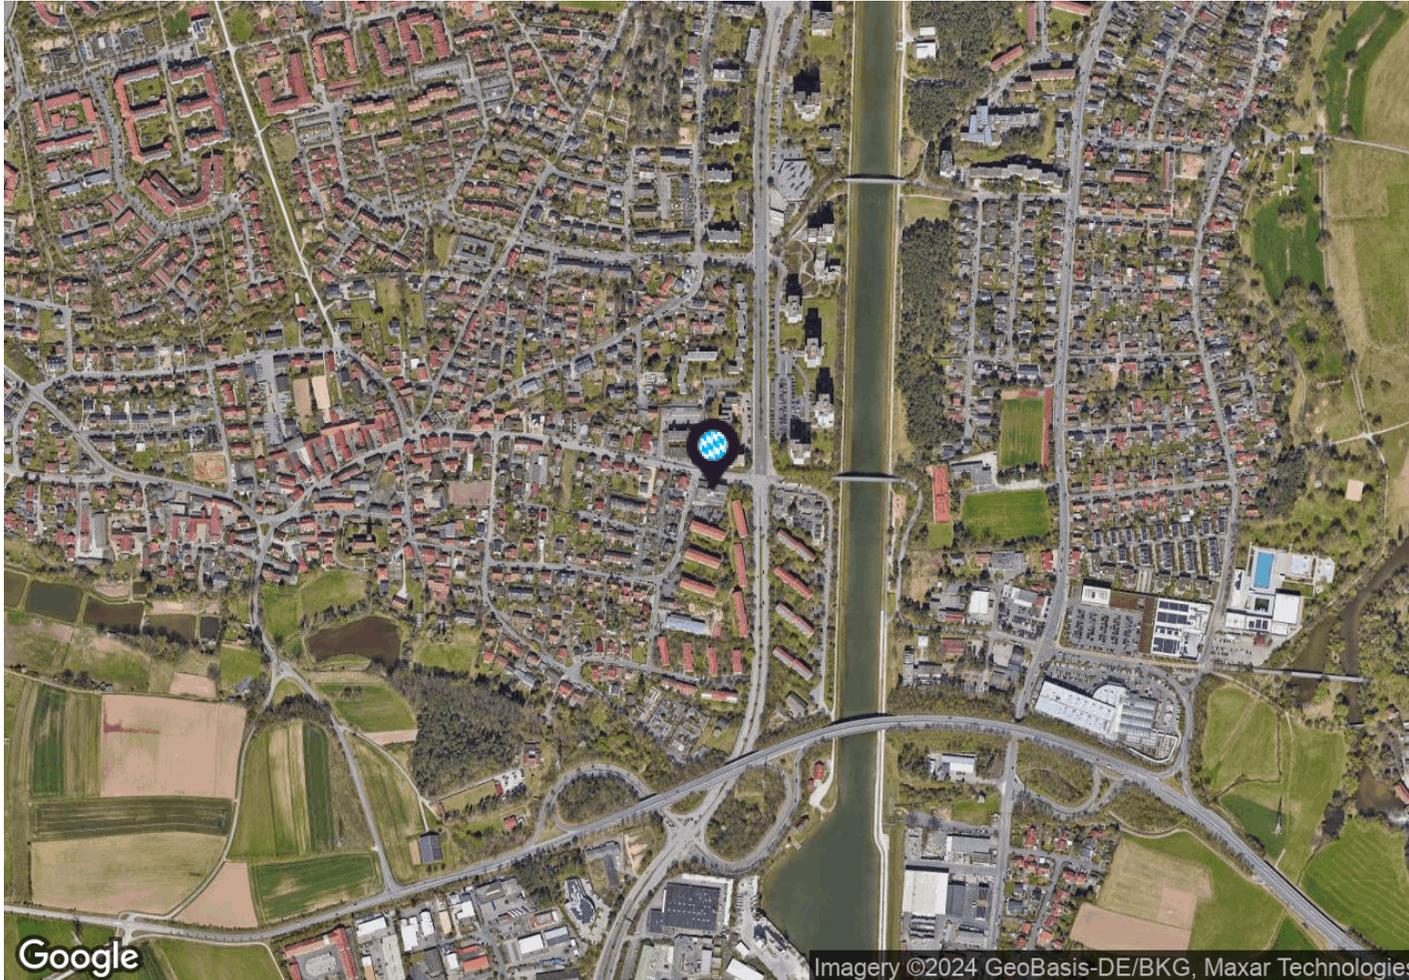

InterCora

www.intercora.cz

Grunddaten

Lebensmittel: Fachmarktzentrum

Gesamtfläche FMZ: 376 m²

Betriebsfläche FMZ: 376 m²

Standort:

Stadt: D-91054 Erlangen- Büchenbach

Straße: Dorfstraße 56

GPS: 49,5896 ; 10,9687

