

# Übersichtsplan

## Grundstück

Stadt: D-99734 Nordhausen

Straße: Freiherr- vom Stein- Straße 36

## Erdgeschoß

# InterCora

www.intercora.cz

### Grunddaten

Gesamtfläche FMZ: 7.510 m<sup>2</sup>

Betriebsfläche FMZ: 7.510 m<sup>2</sup>


Freie Fläche zu vermieten: 7.510 m<sup>2</sup>

### Standort:

Stadt: D-99734 Nordhausen

Straße: Freiherr- vom Stein- Straße 36

GPS: 51,4936 ; 10,7738

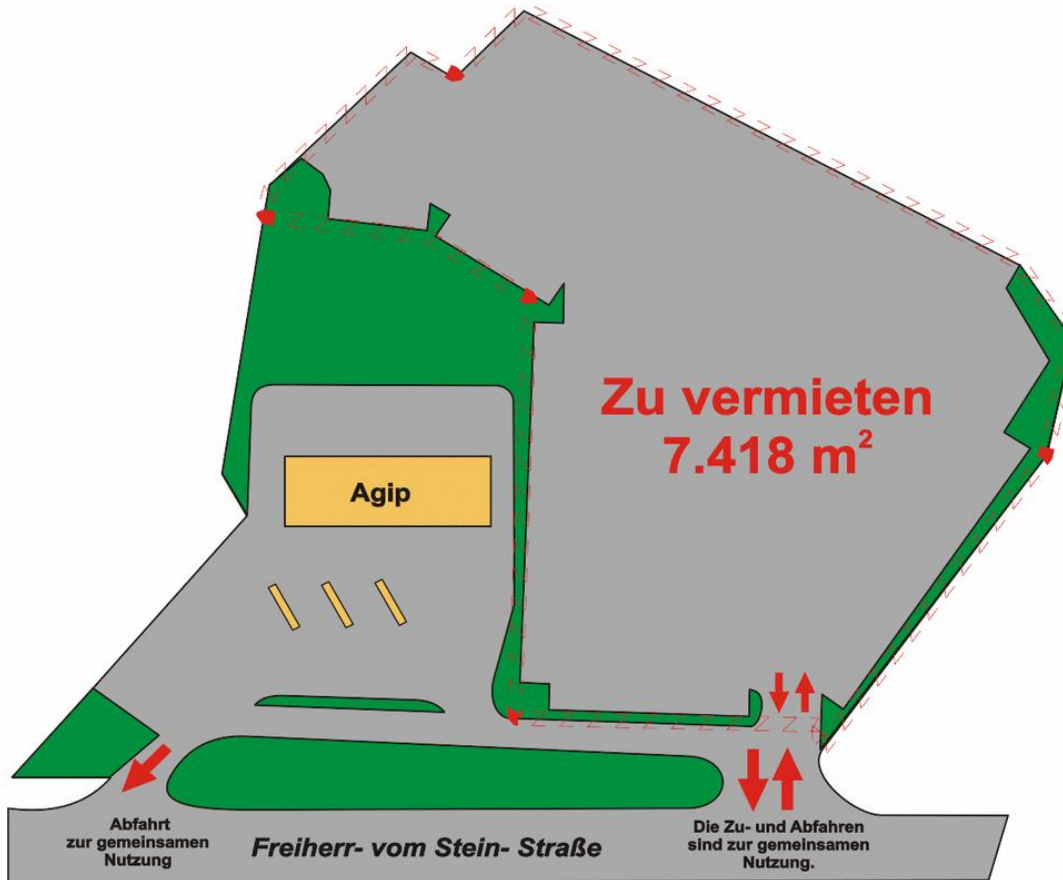

# Übersichtsplan

## Grundstück

Stadt: D-99734 Nordhausen  
Straße: Freiherr- vom Stein- Straße 36

## Mietfläche

ID	GRÖßE	MIETER	ZUSTAND
<b>Erdgeschoß</b>			
1	7 510 m <sup>2</sup>	Grundstück zur Vermietung oder zum Verkauf	zu vermieten

### Grunddaten

Gesamtfläche FMZ: 7.510 m<sup>2</sup>  
Betriebsfläche FMZ: 7.510 m<sup>2</sup>  
Freie Fläche zu vermieten: 7.510 m<sup>2</sup>

### Standort:

Stadt: D-99734 Nordhausen  
Straße: Freiherr- vom Stein- Straße 36  
GPS: 51,4936 ; 10,7738



# Übersichtsplan

## Grundstück


Stadt: D-99734 Nordhausen

Straße: Freiherr- vom Stein- Straße 36

# InterCora

www.intercora.cz

## traßenkarte

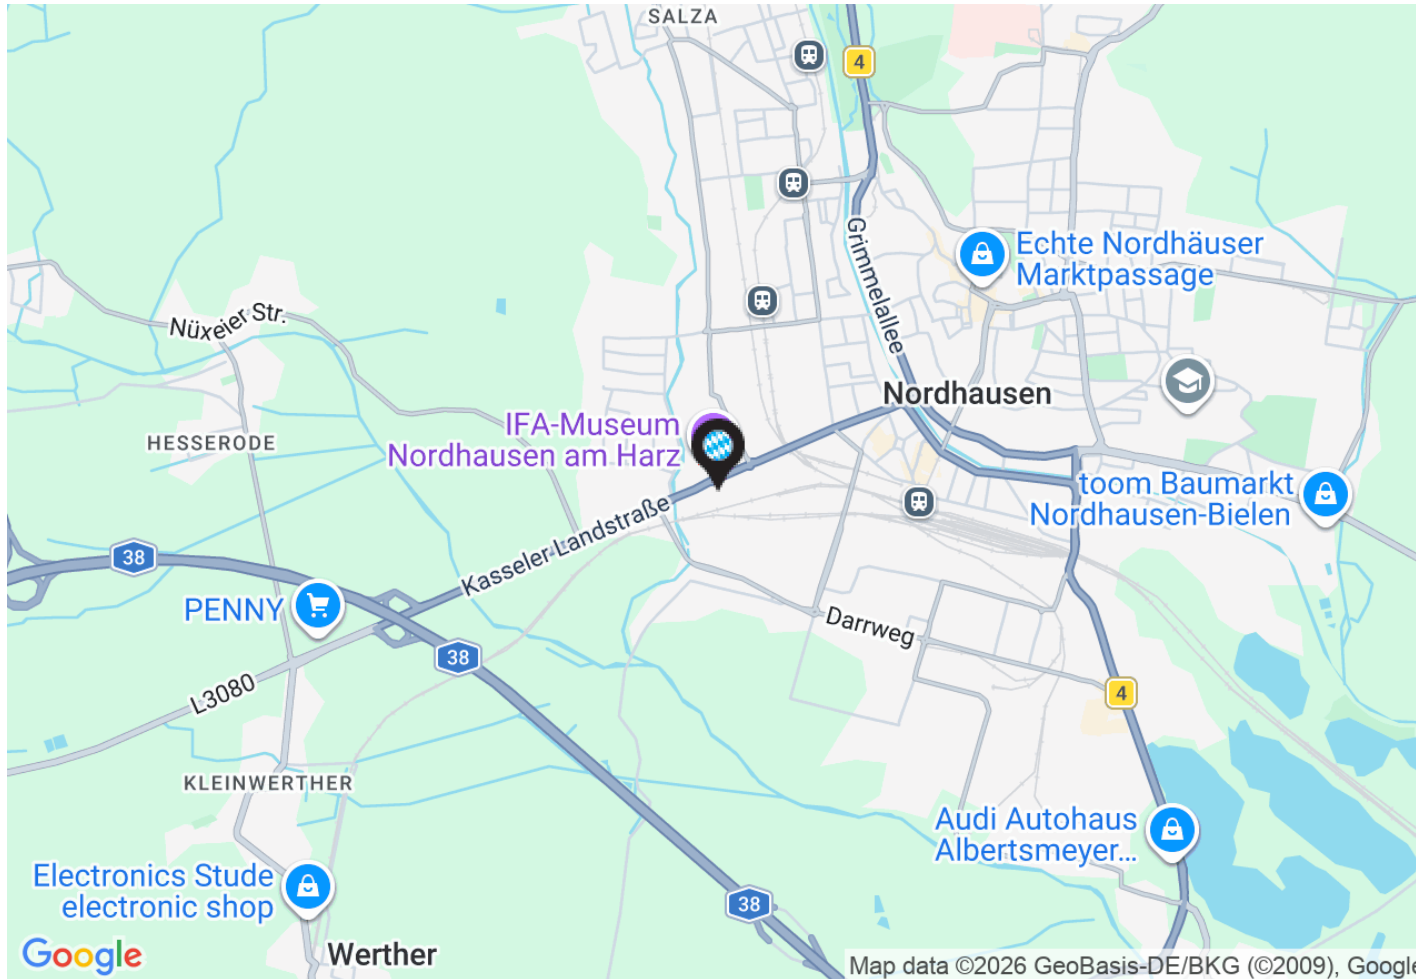

### Grunddaten

Gesamtfläche FMZ: 7.510 m<sup>2</sup>

Betriebsfläche FMZ: 7.510 m<sup>2</sup>

Freie Fläche zu vermieten: 7.510 m<sup>2</sup>

### Standort:

Stadt: D-99734 Nordhausen

Straße: Freiherr- vom Stein- Straße 36

GPS: 51,4936 ; 10,7738




# Übersichtsplan

## Grundstück

**Stadt:** D-99734 Nordhausen

**Straße:** Freiherr- vom Stein- Straße 36

## Luftbild

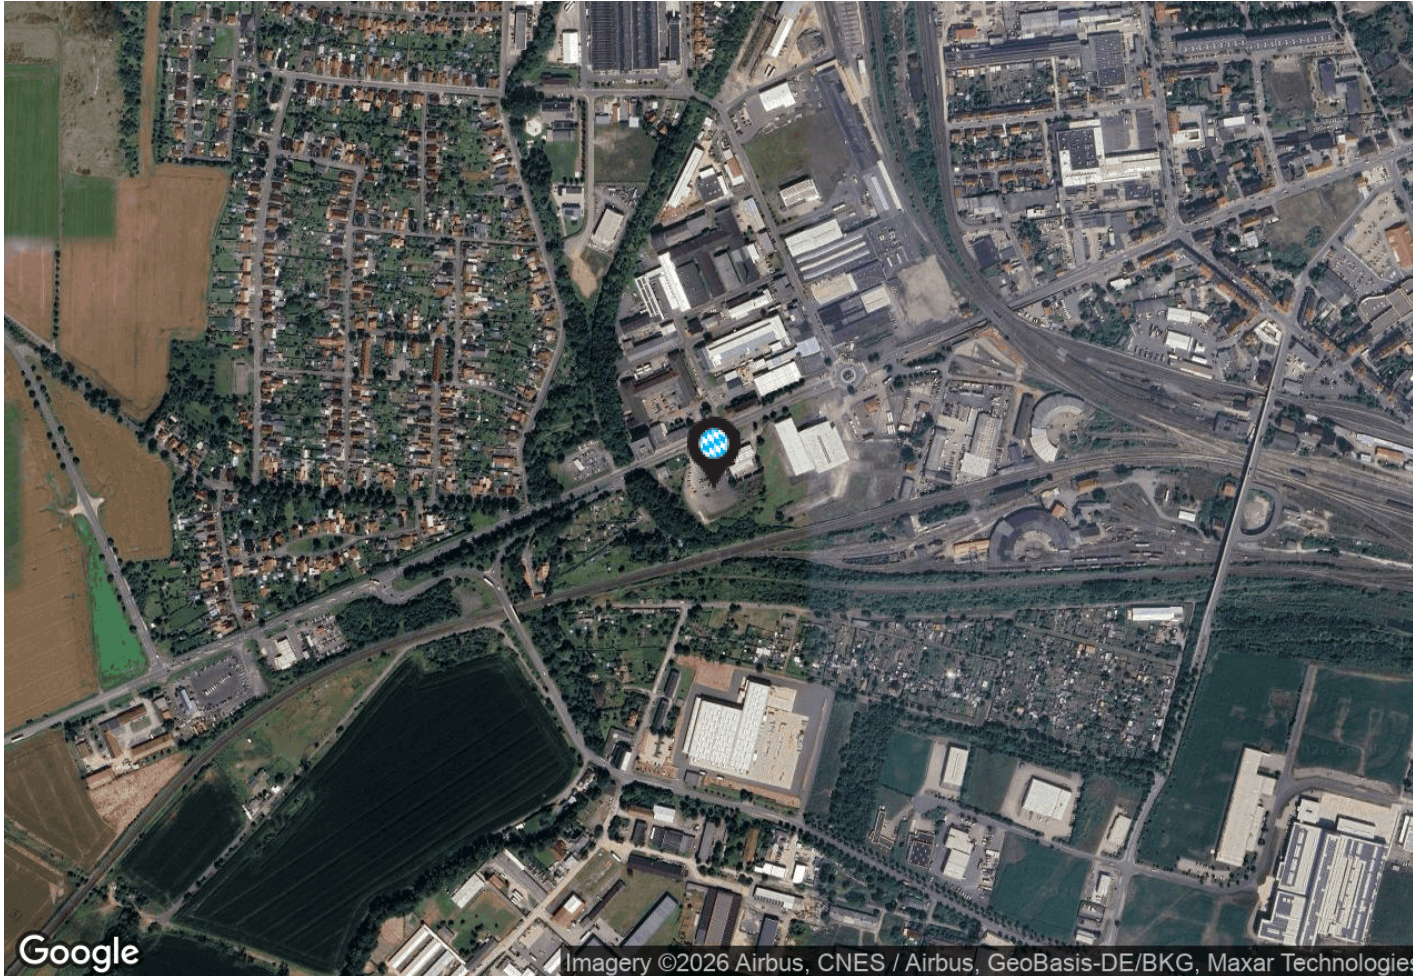

# InterCora

[www.intercora.cz](http://www.intercora.cz)

### Grunddaten

**Gesamtfläche FMZ:** 7.510 m<sup>2</sup>

**Betriebsfläche FMZ:** 7.510 m<sup>2</sup>

**Freie Fläche zu vermieten:** 7.510 m<sup>2</sup>

### Standort:

**Stadt:** D-99734 Nordhausen

**Straße:** Freiherr- vom Stein- Straße 36

**GPS:** 51,4936 ; 10,7738

