


Übersichtsplan

FMZ Nýřany

Stadt: Nýřany

Straße: Benešova tř.

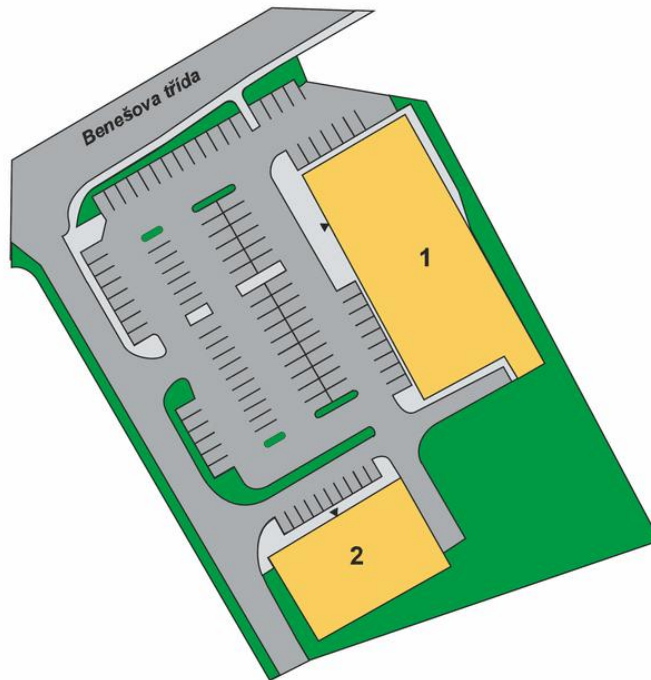

Erdgeschoß

InterCora

www.intercora.cz

Grunddaten

Lebensmittel: Billa

Gesamtfläche FMZ: 1.877 m²

Betriebsfläche FMZ: 1.877 m²

Übergabe: 30.06.2008

Standort:

Stadt: Nýřany

Straße: Benešova tř.


GPS: 49,7164 ; 13,2201

Kontakt Vermietung

Vladimír Vondřich

email: vondrich@intercora.cz

tel: +420 377 510 427

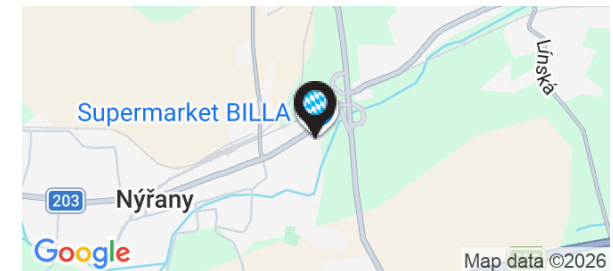

FMZ Nýřany

Stadt: Nýřany
Straße: Benešova tř.

Mietfläche

ID	GRÖßE	MIETER	ZUSTAND
Erdgeschoß			
1	1 328 m ²	Billa	vermietet
2	549 m ²	KiK - Textil	vermietet

Grunddaten


Lebensmittel: Billa
Gesamtfläche FMZ: 1.877 m²
Betriebsfläche FMZ: 1.877 m²
Übergabe: 30.06.2008

Standort:

Stadt: Nýřany
Straße: Benešova tř.
GPS: 49,7164 ; 13,2201

Kontakt Vermietung

Vladimír Vondřich
email: vondrich@intercora.cz
tel: +420 377 510 427

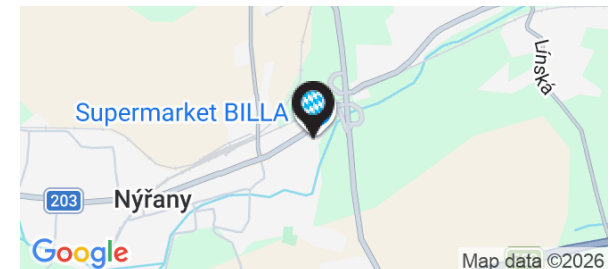

Übersichtsplan

FMZ Nýřany


Stadt: Nýřany

Straße: Benešova tř.

InterCora

www.intercora.cz

traßenkarte

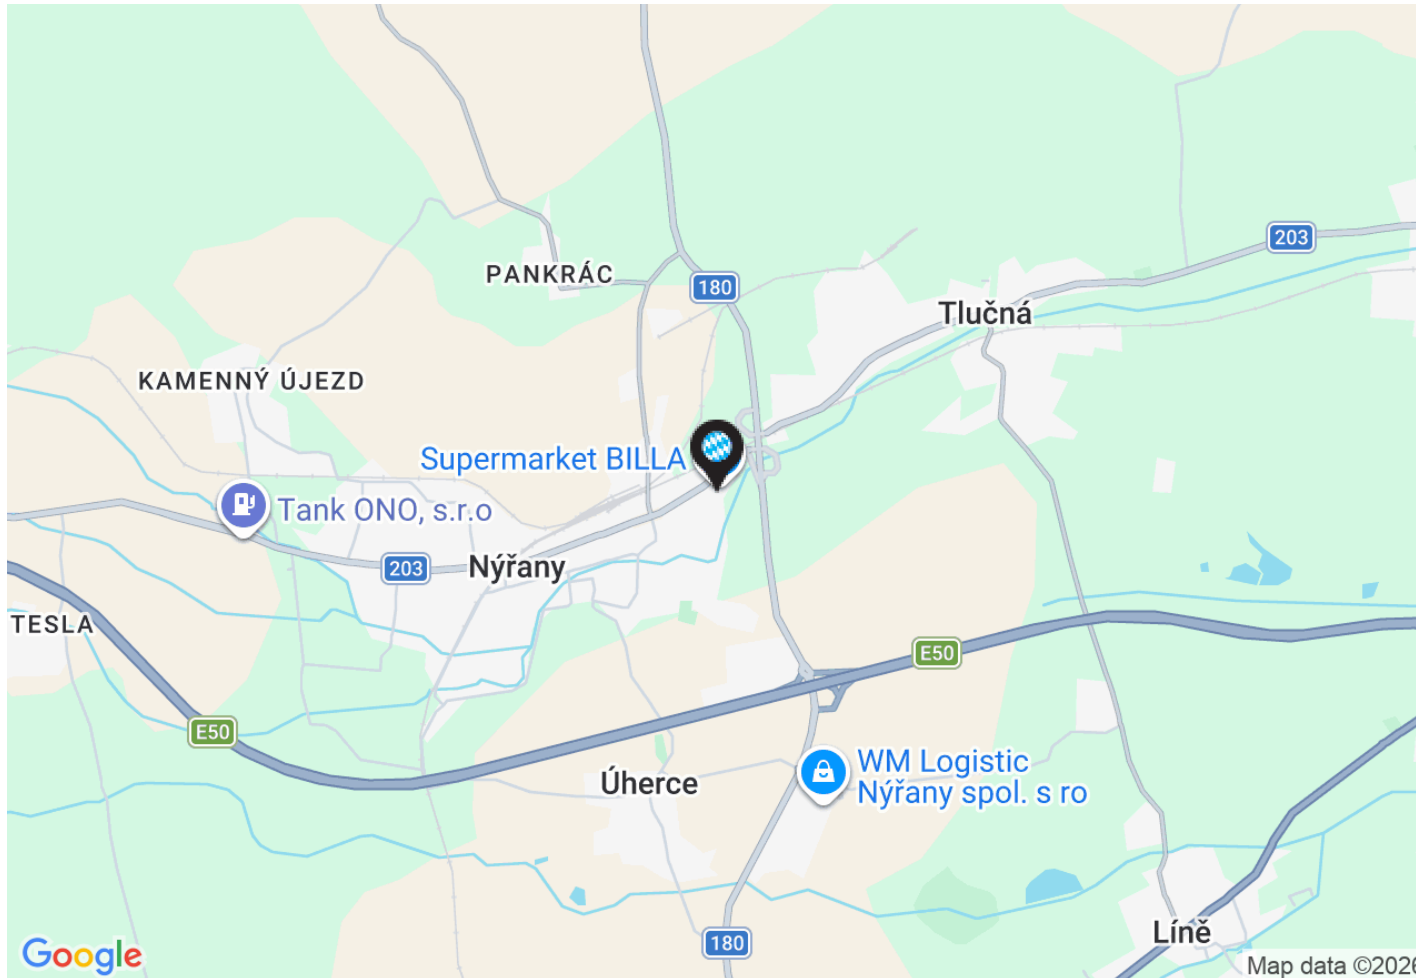

Grunddaten

Lebensmittel: Billa

Gesamtfläche FMZ: 1.877 m²

Betriebsfläche FMZ: 1.877 m²

Übergabe: 30.06.2008

Standort:

Stadt: Nýřany

Straße: Benešova tř.


GPS: 49,7164 ; 13,2201

Kontakt Vermietung

Vladimír Vondřich

email: vondrich@intercora.cz

tel: +420 377 510 427

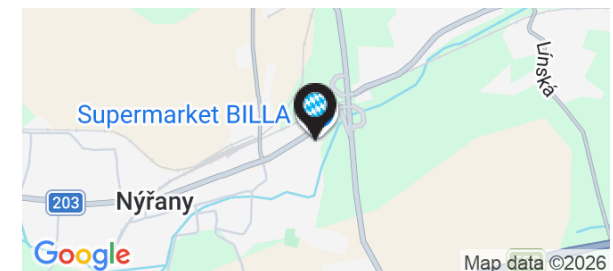


Übersichtsplan

FMZ Nýřany

Stadt: Nýřany

Straße: Benešova tř.

Luftbild

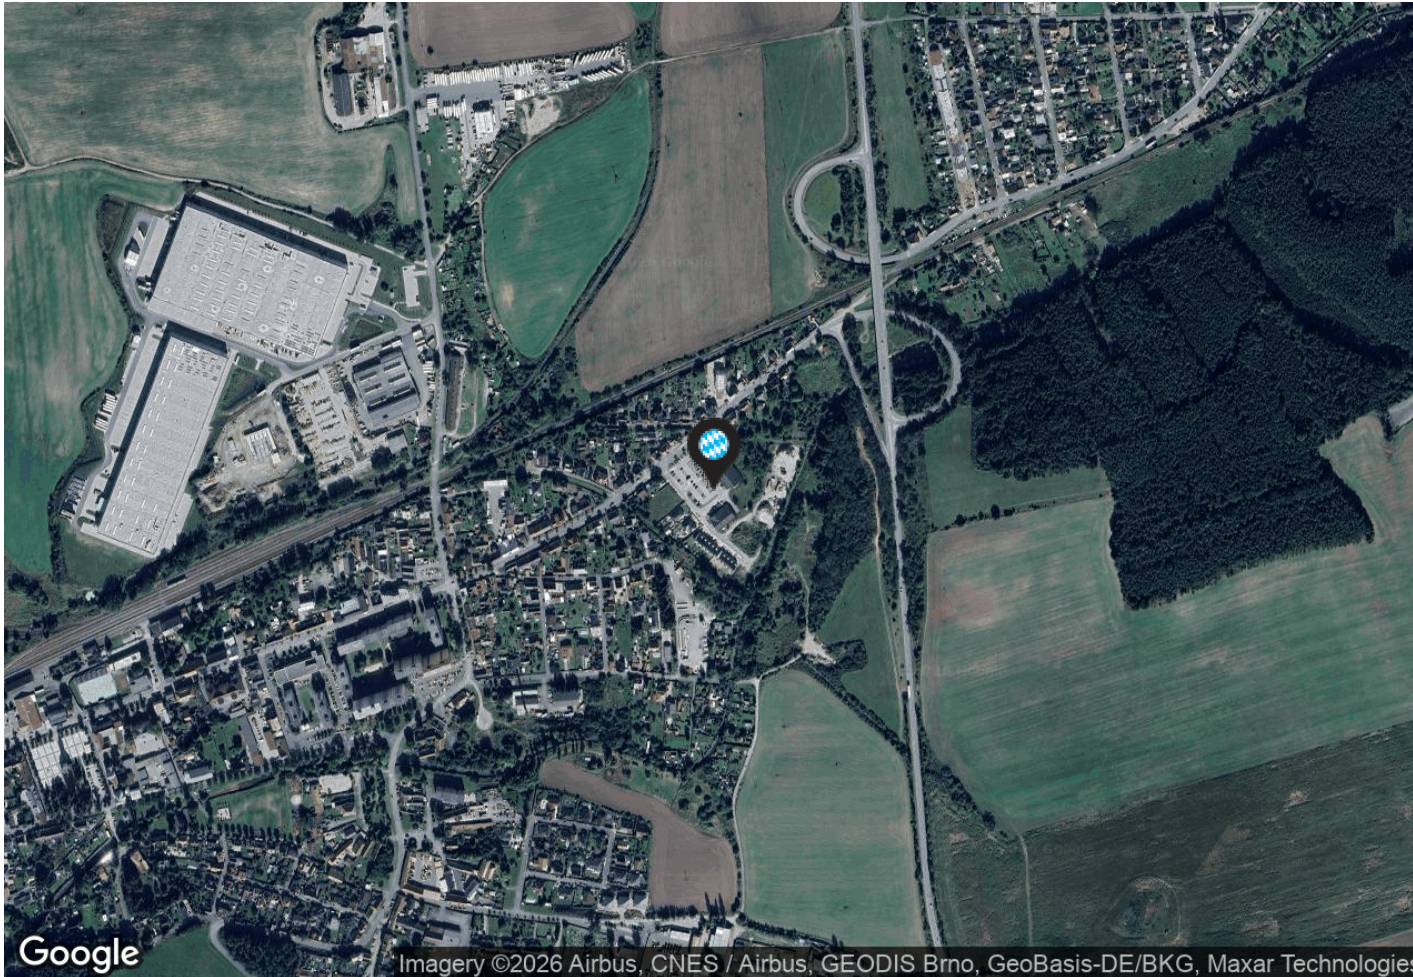

InterCora

www.intercora.cz

Grunddaten

Lebensmittel: Billa

Gesamtfläche FMZ: 1.877 m²

Betriebsfläche FMZ: 1.877 m²

Übergabe: 30.06.2008

Standort:

Stadt: Nýřany

Straße: Benešova tř.

GPS: 49,7164 ; 13,2201

Kontakt Vermietung

Vladimír Vondřich

email: vondrich@intercora.cz

tel: +420 377 510 427

