


Übersichtsplan

Fachmarktzentrum

Stadt: D-09544 Neuhausen

Straße: Schwartenbergweg 2-6

Erdgeschoß

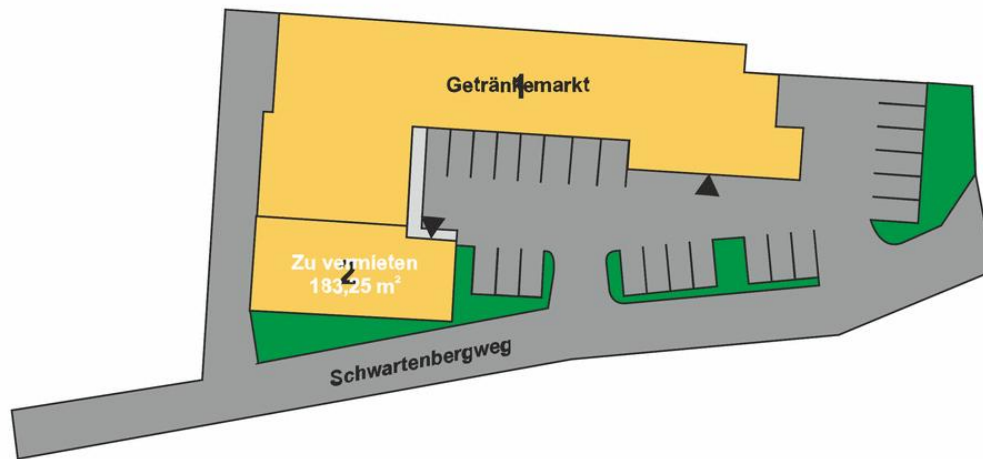

InterCora

www.intercora.cz

Grunddaten

Lebensmittel: Getränkemarkt

Gesamtfläche FMZ: 743 m²

Betriebsfläche FMZ: 743 m²

Standort:

Stadt: D-09544 Neuhausen

Straße: Schwartenbergweg 2-6

GPS: 50,67338 ; 13,46481



Übersichtsplan

Fachmarktzentrum

Stadt: D-09544 Neuhausen
Straße: Schwartenbergweg 2-6

Mietfläche

ID	GRÖÖE	MIETER	ZUSTAND
Erdgeschoß			
1	560 m ²	Getränkemarkt	vermietet
2	183 m ²	Lager	vermietet

Grunddaten

Lebensmittel: Getränkemarkt
Gesamtfläche FMZ: 743 m²
Betriebsfläche FMZ: 743 m²

Standort:

Stadt: D-09544 Neuhausen
Straße: Schwartenbergweg 2-6
GPS: 50,67338 ; 13,46481



Übersichtsplan

Fachmarktzentrum


Stadt: D-09544 Neuhausen

Straße: Schwartenbergweg 2-6

InterCora

www.intercora.cz

traßenkarte

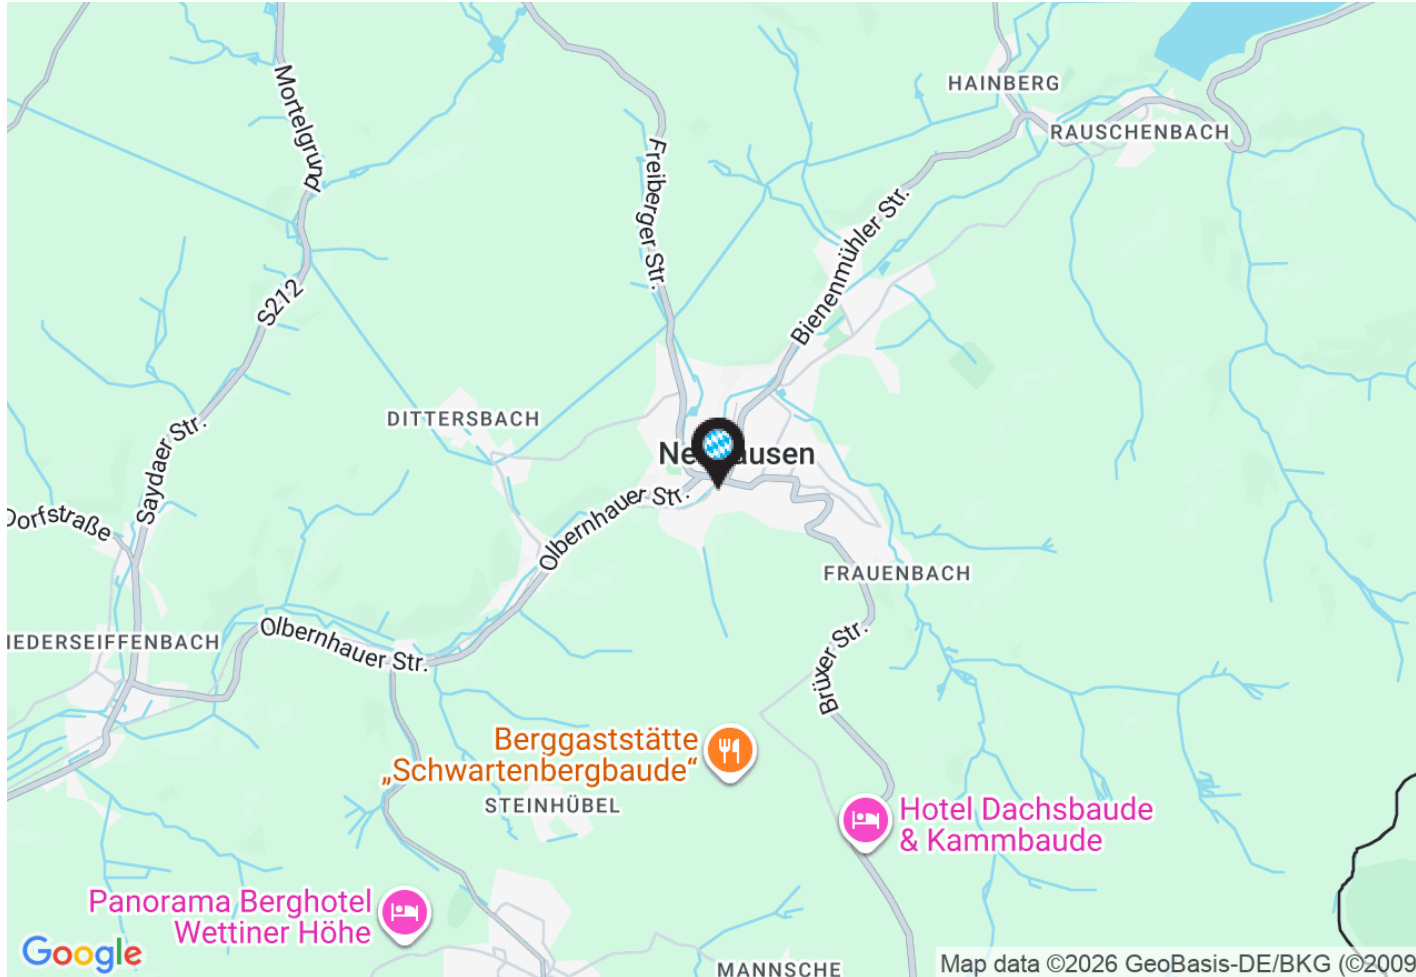

Grunddaten

Lebensmittel: Getränkemarkt

Gesamtfläche FMZ: 743 m²

Betriebsfläche FMZ: 743 m²

Standort:

Stadt: D-09544 Neuhausen

Straße: Schwartenbergweg 2-6

GPS: 50,67338 ; 13,46481




Übersichtsplan

Fachmarktzentrum

Stadt: D-09544 Neuhausen

Straße: Schwartenbergweg 2-6

Luftbild

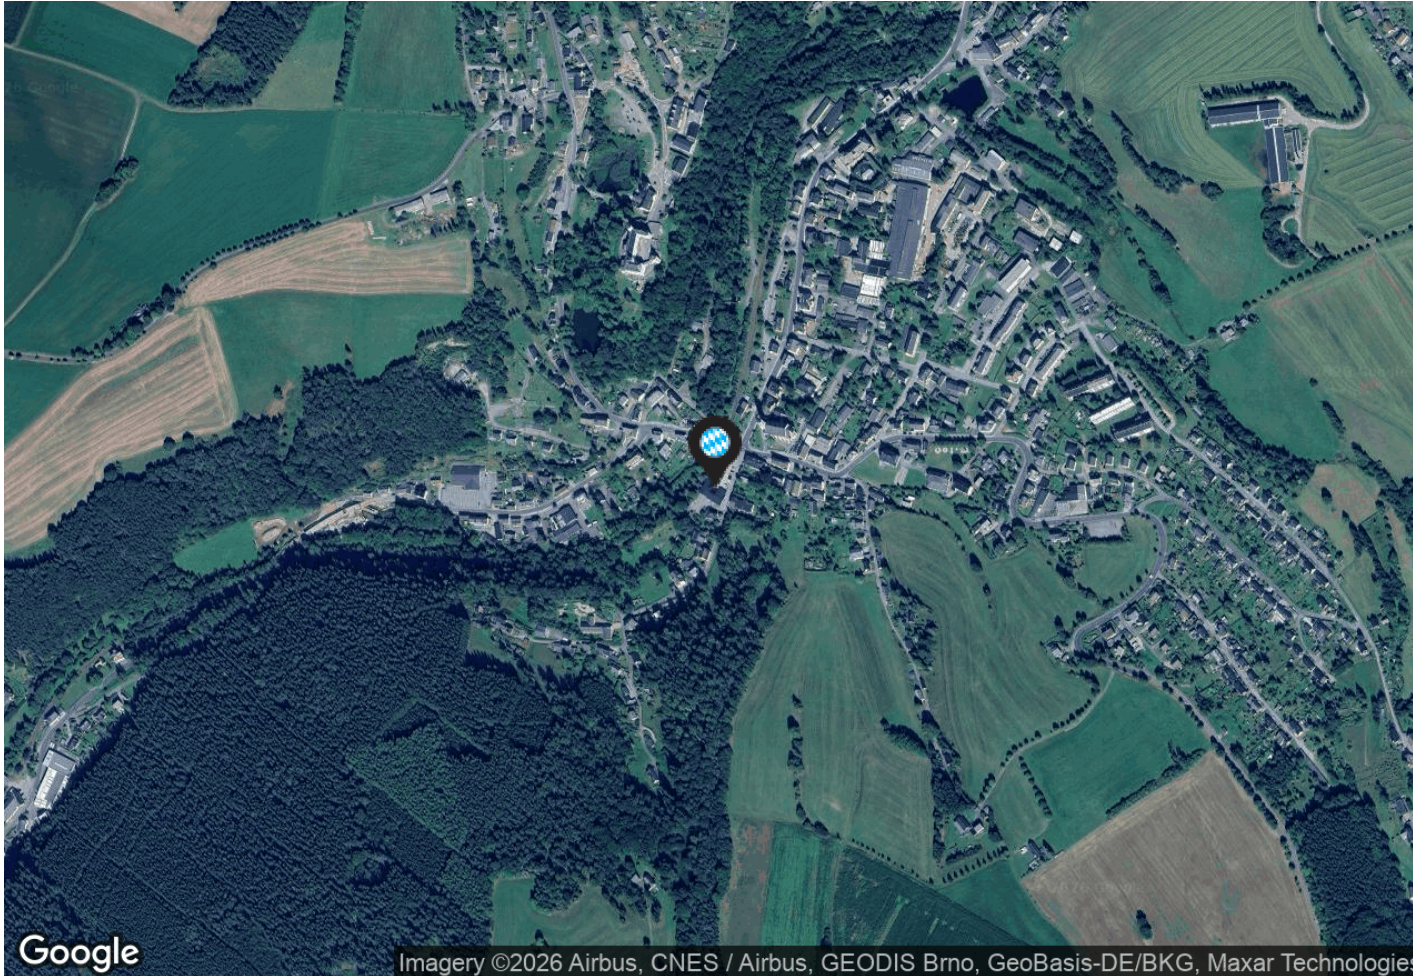

InterCora

www.intercora.cz

Grunddaten

Lebensmittel: Getränkemarkt

Gesamtfläche FMZ: 743 m²

Betriebsfläche FMZ: 743 m²

Standort:

Stadt: D-09544 Neuhausen

Straße: Schwartenbergweg 2-6

GPS: 50,67338 ; 13,46481

