


Übersichtsplan

Objekt

Stadt: D-01257 Dresden

Straße: Straße des 17. Juni 13-15

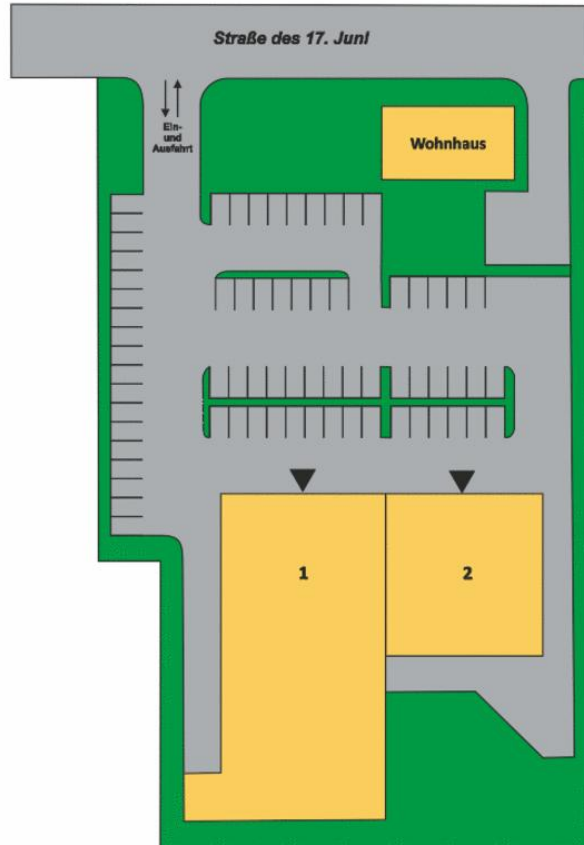

Erdgeschoß

InterCora

www.intercora.cz

Grunddaten


Gesamtfläche FMZ: 1.500 m²

Standort:

Stadt: D-01257 Dresden

Straße: Straße des 17. Juni 13-15

GPS: 51,0055 ; 13,8201

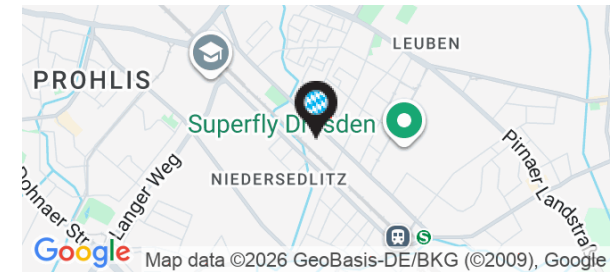

Übersichtsplan

Objekt

Stadt: D-01257 Dresden
Straße: Straße des 17. Juni 13-15

Mietfläche

ID	GRÖßE	MIETER	ZUSTAND
Erdgeschoß			
1	1 000 m ²	Lager	vermietet
2	500 m ²	Werbefirma	vermietet

Grunddaten

Gesamtfläche FMZ: 1.500 m²

Standort:

Stadt: D-01257 Dresden
Straße: Straße des 17. Juni 13-15
GPS: 51,0055 ; 13,8201




Übersichtsplan

Objekt

Stadt: D-01257 Dresden


Straße: Straße des 17. Juni 13-15

traßenkarte

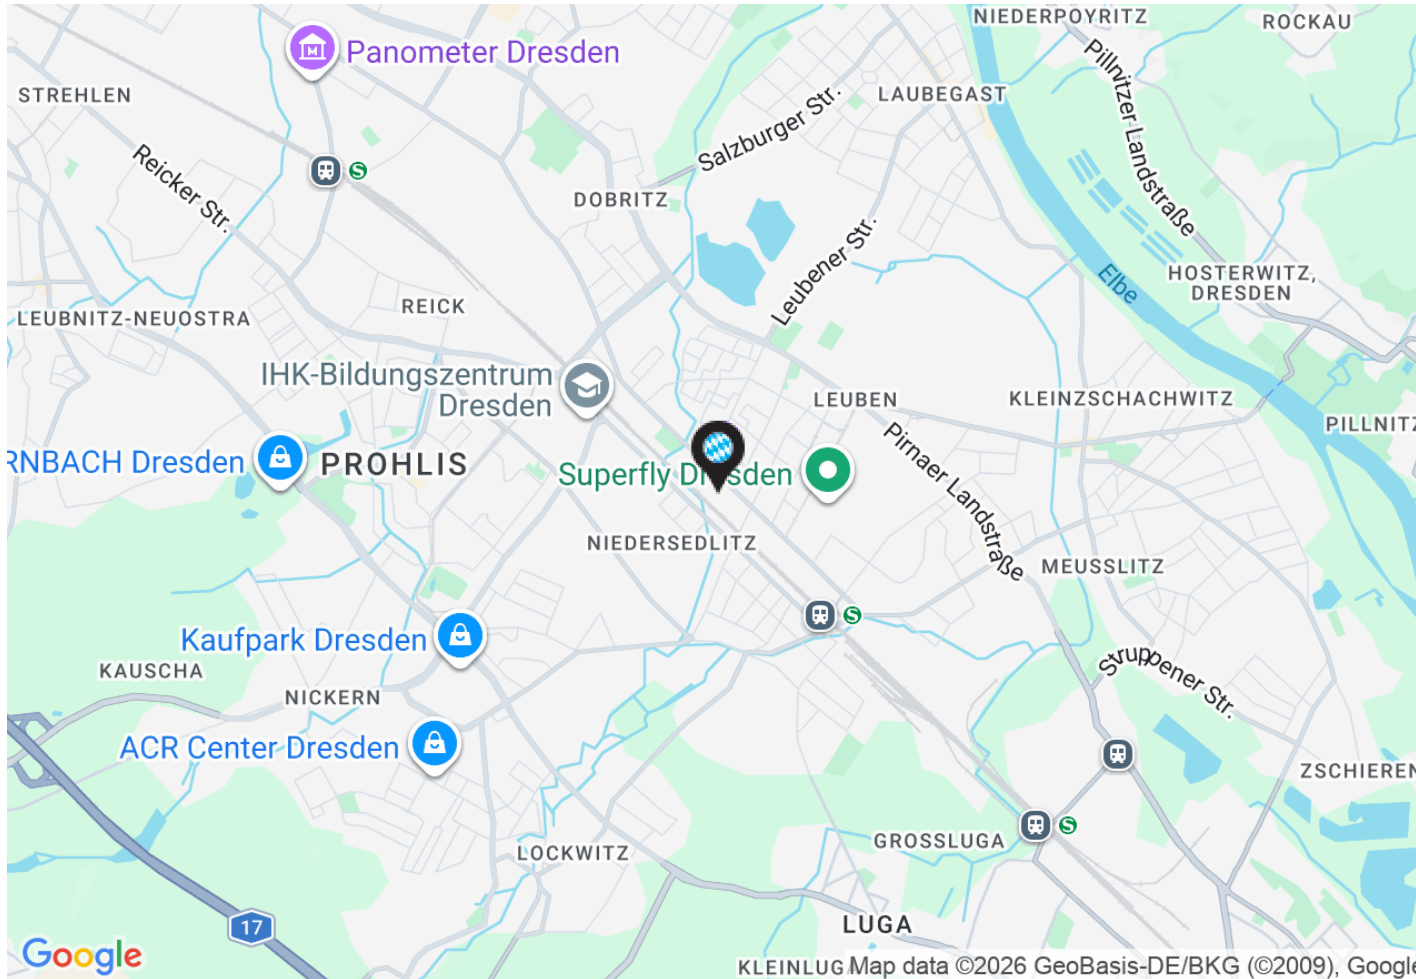

Grunddaten
Gesamtfläche FMZ: 1.500 m²

Standort:
Stadt: D-01257 Dresden
Straße: Straße des 17. Juni 13-15
GPS: 51,0055 ; 13,8201

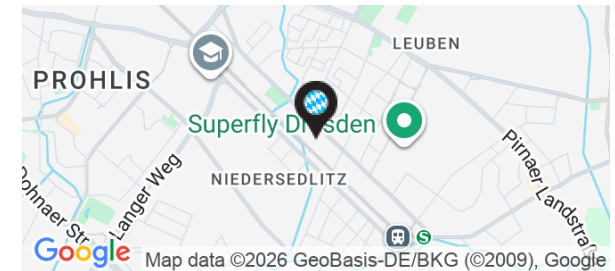


Übersichtsplan

Objekt

Stadt: D-01257 Dresden

Straße: Straße des 17. Juni 13-15

Luftbild

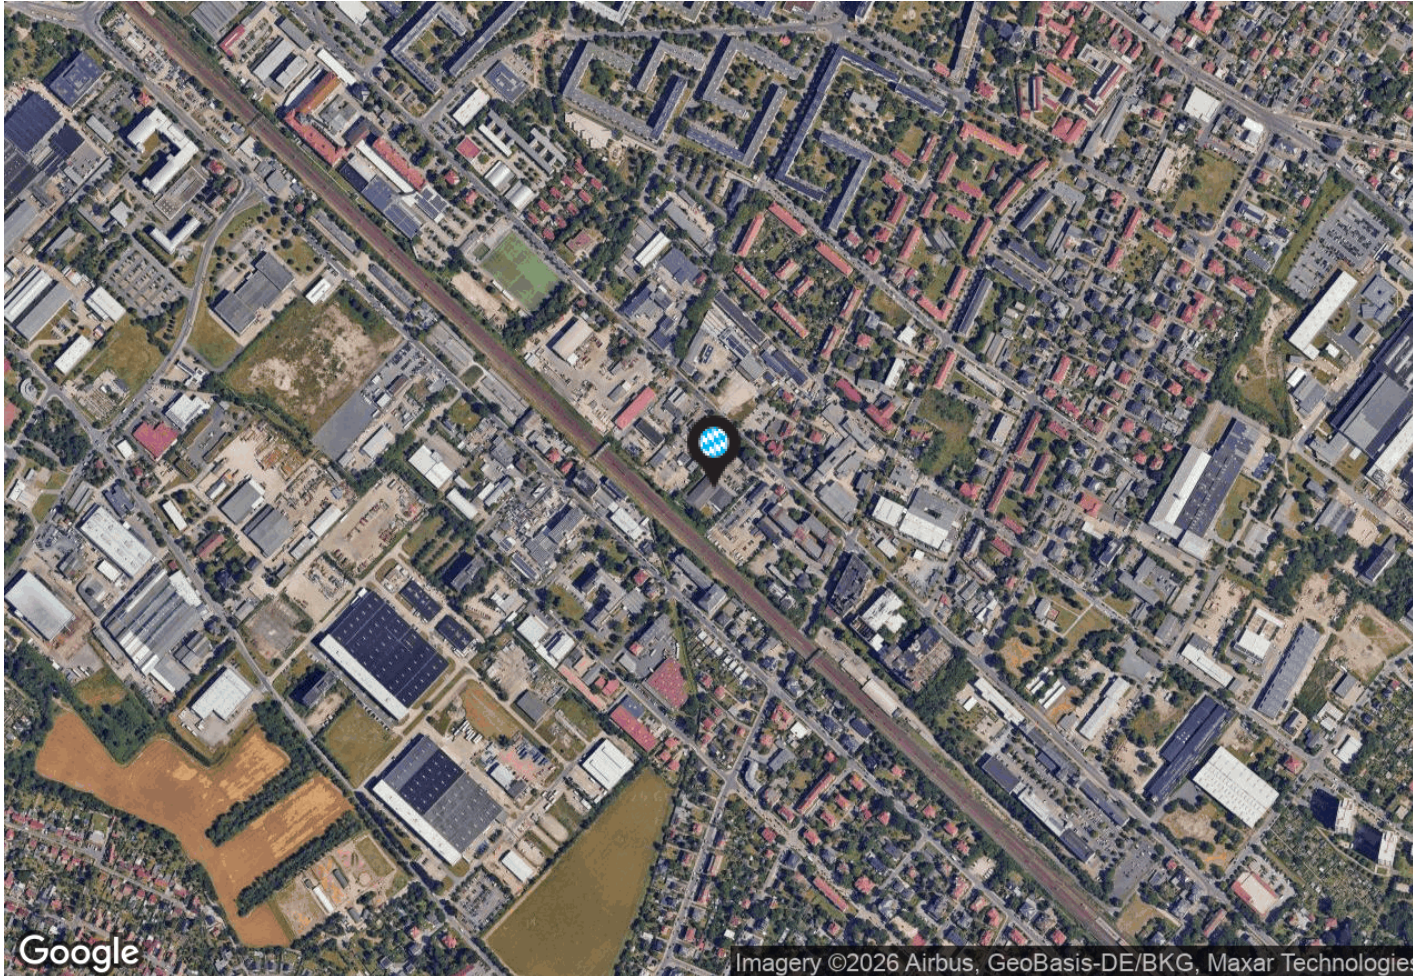

InterCora

www.intercora.cz

Grunddaten

Gesamtfläche FMZ: 1.500 m²

Standort:

Stadt: D-01257 Dresden

Straße: Straße des 17. Juni 13-15

GPS: 51,0055 ; 13,8201

